


Załącznik graficzny do zarządzenia nr
Prezydenta Miasta Krakowa
z dnia

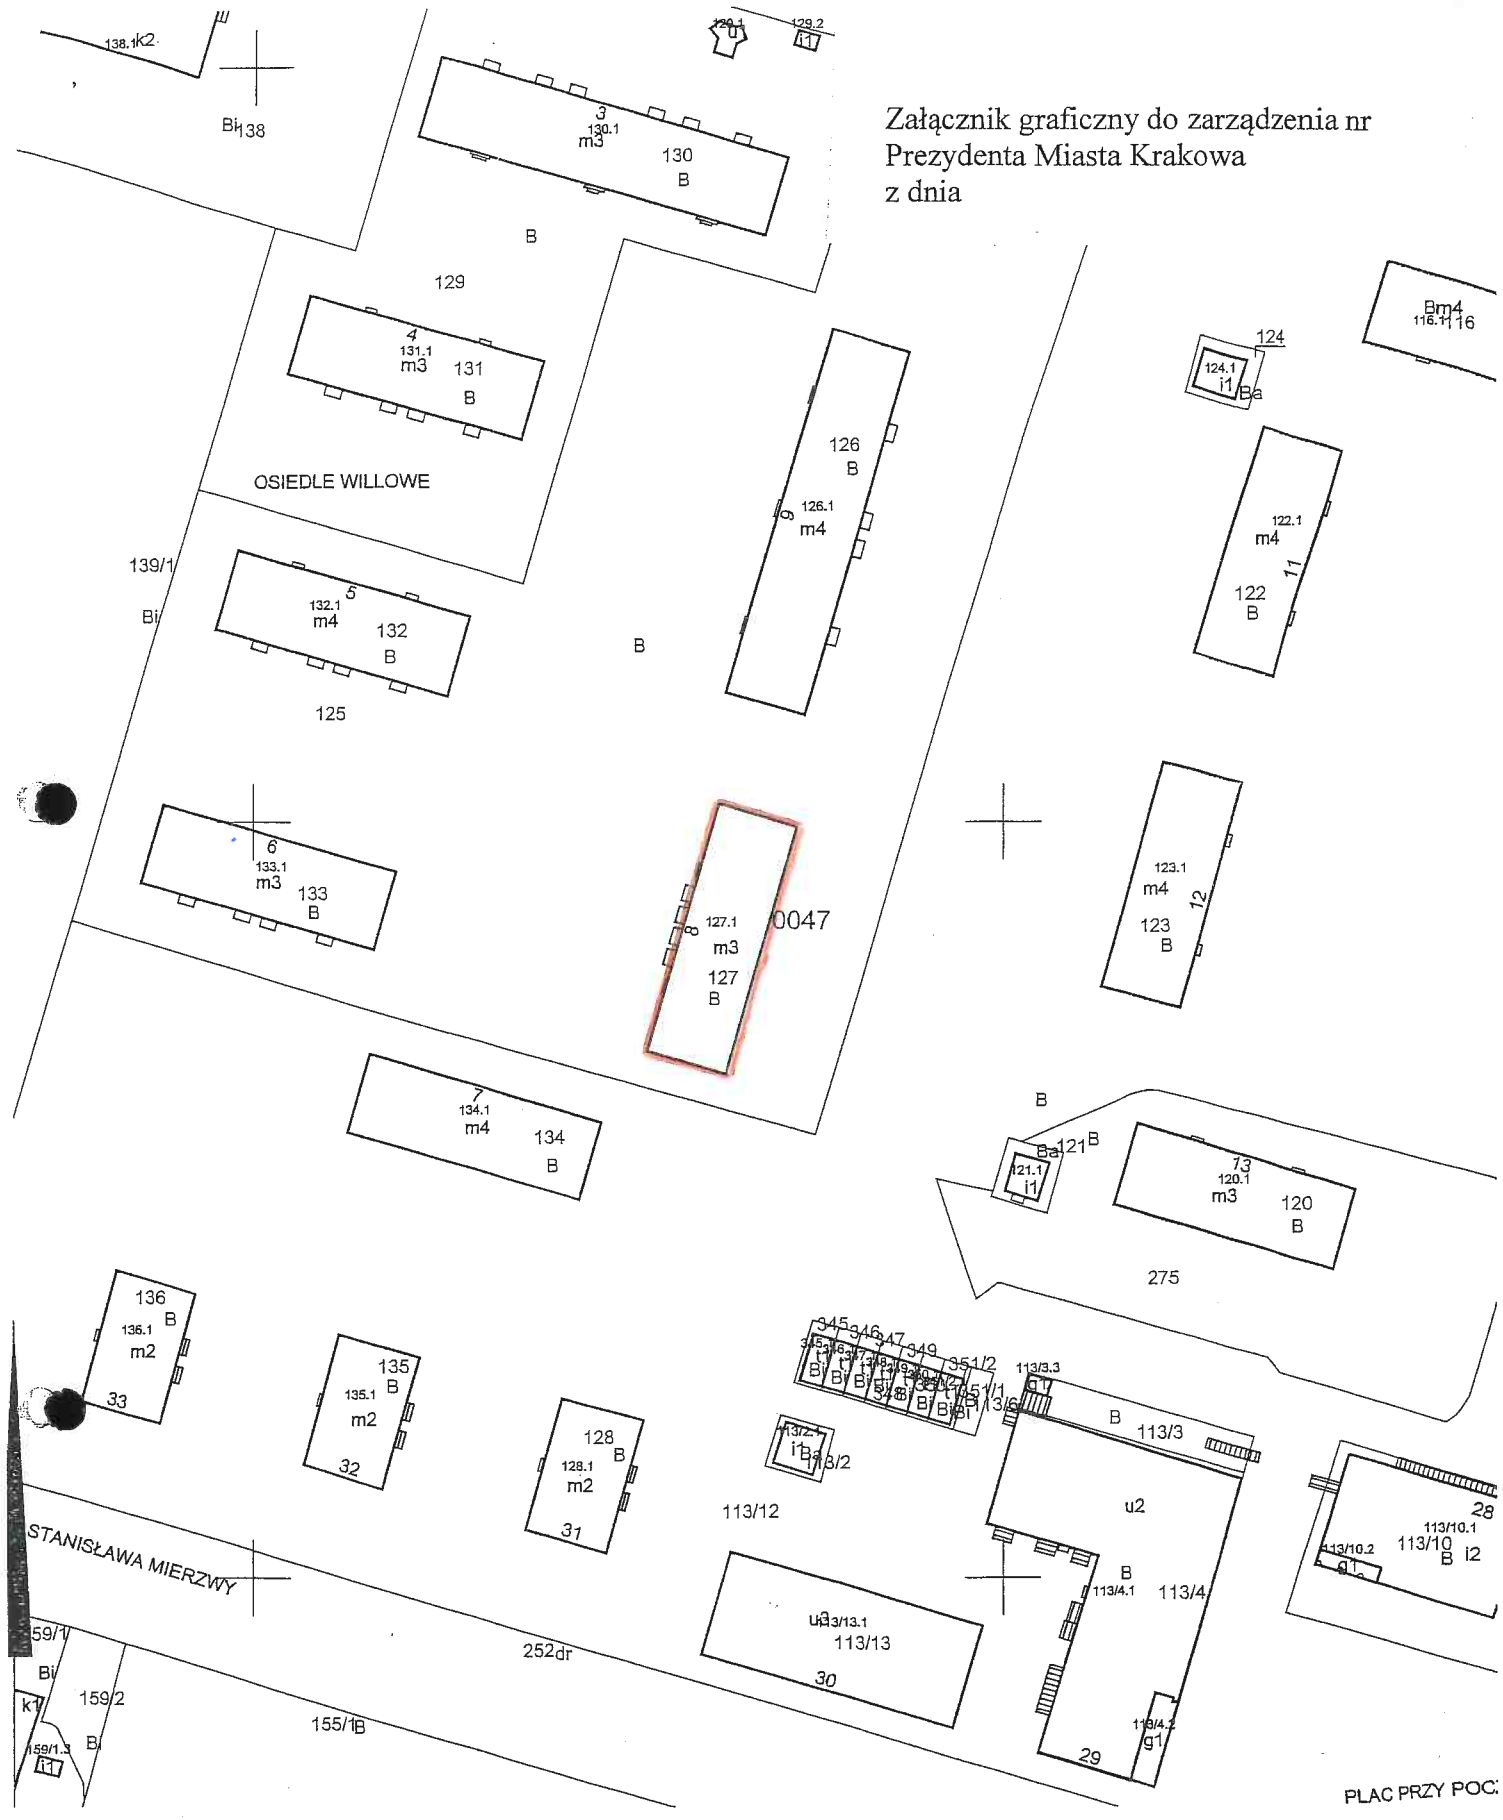

Skala 1:1000

Teren przeznaczony do wdzierżawienia: część działki nr 125 obr. 47-Nowa Huta do użytkowania na cel:

- warstwa dociepleniowa (mieszkalny, wraz z zabudowaniami i urządzeniami nieodzownymi do prawidłowego funkcjonowania obiektu mieszkalnego)

DYREKTOR WYDZIAŁU
 Marta [signature]
 [signature]