



Załącznik graficzny do
Zarządzenia Nr
Prezydenta Miasta Krakowa
z dnia

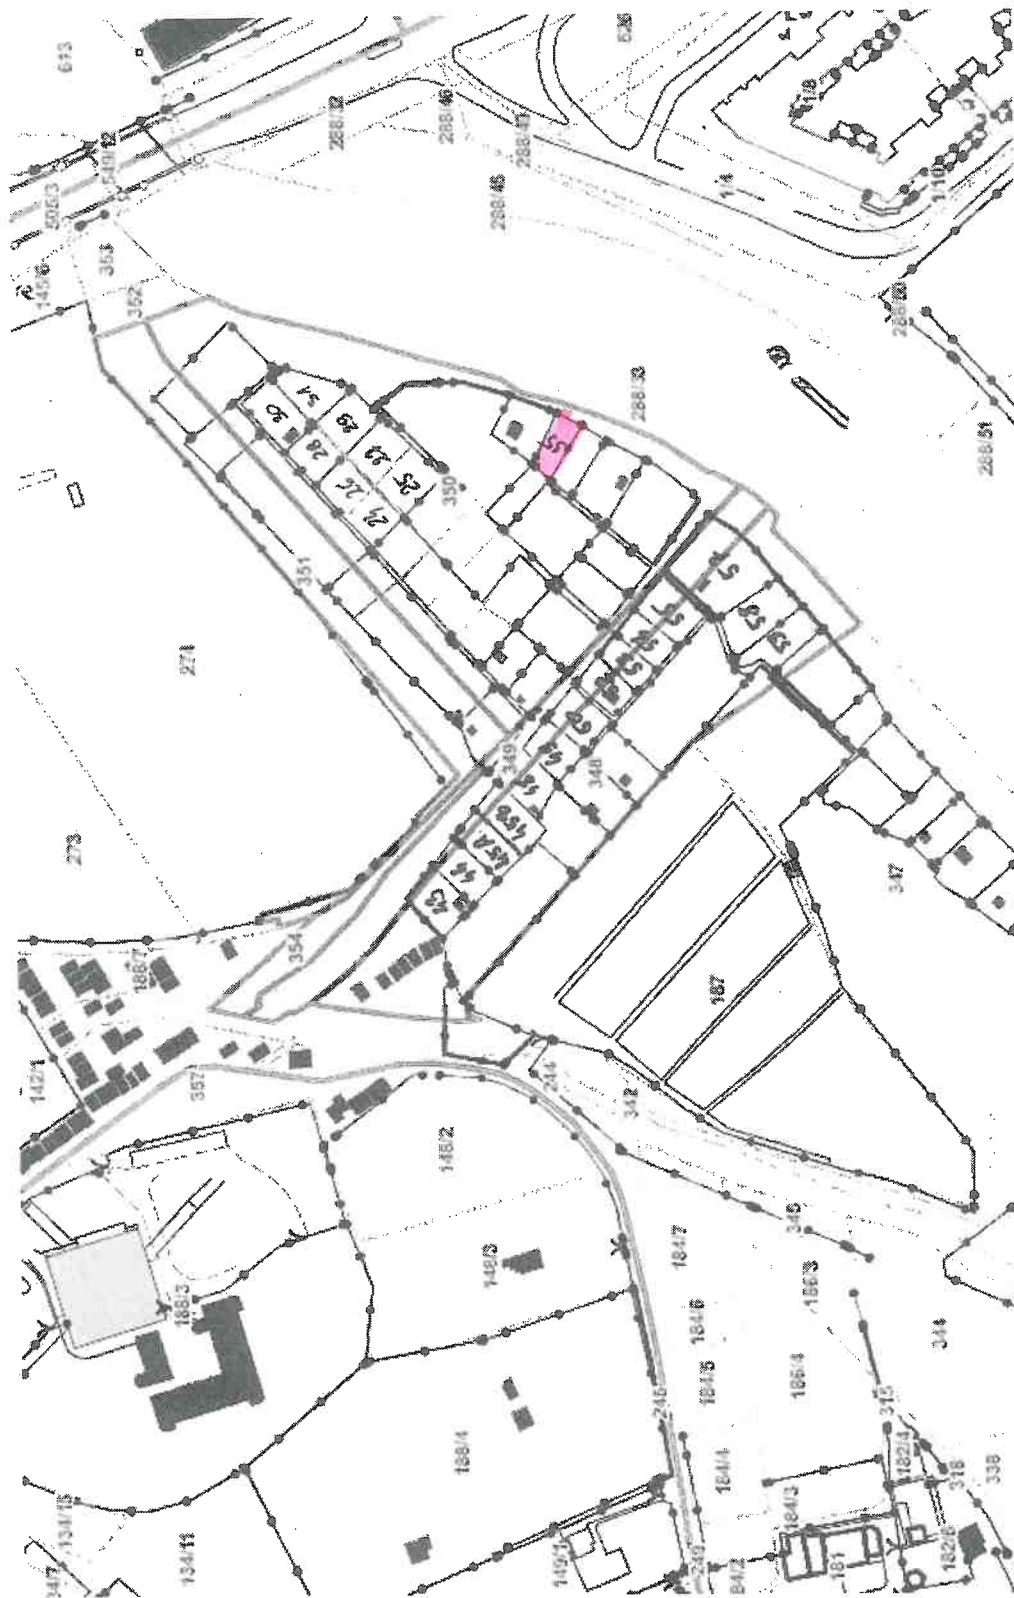

 - teren przeznaczony do oddania w dzierżawę na cel: ogródek działkowy nr 35
(część działki nr 350, obręb 11 – Podgórze, ul. Rozdroże)

DYREKTOR WYDZIAŁU
Maria Wójcik