



Załącznik graficzny do  
Zarządzenia Nr  
Prezydenta Miasta Krakowa  
z dnia

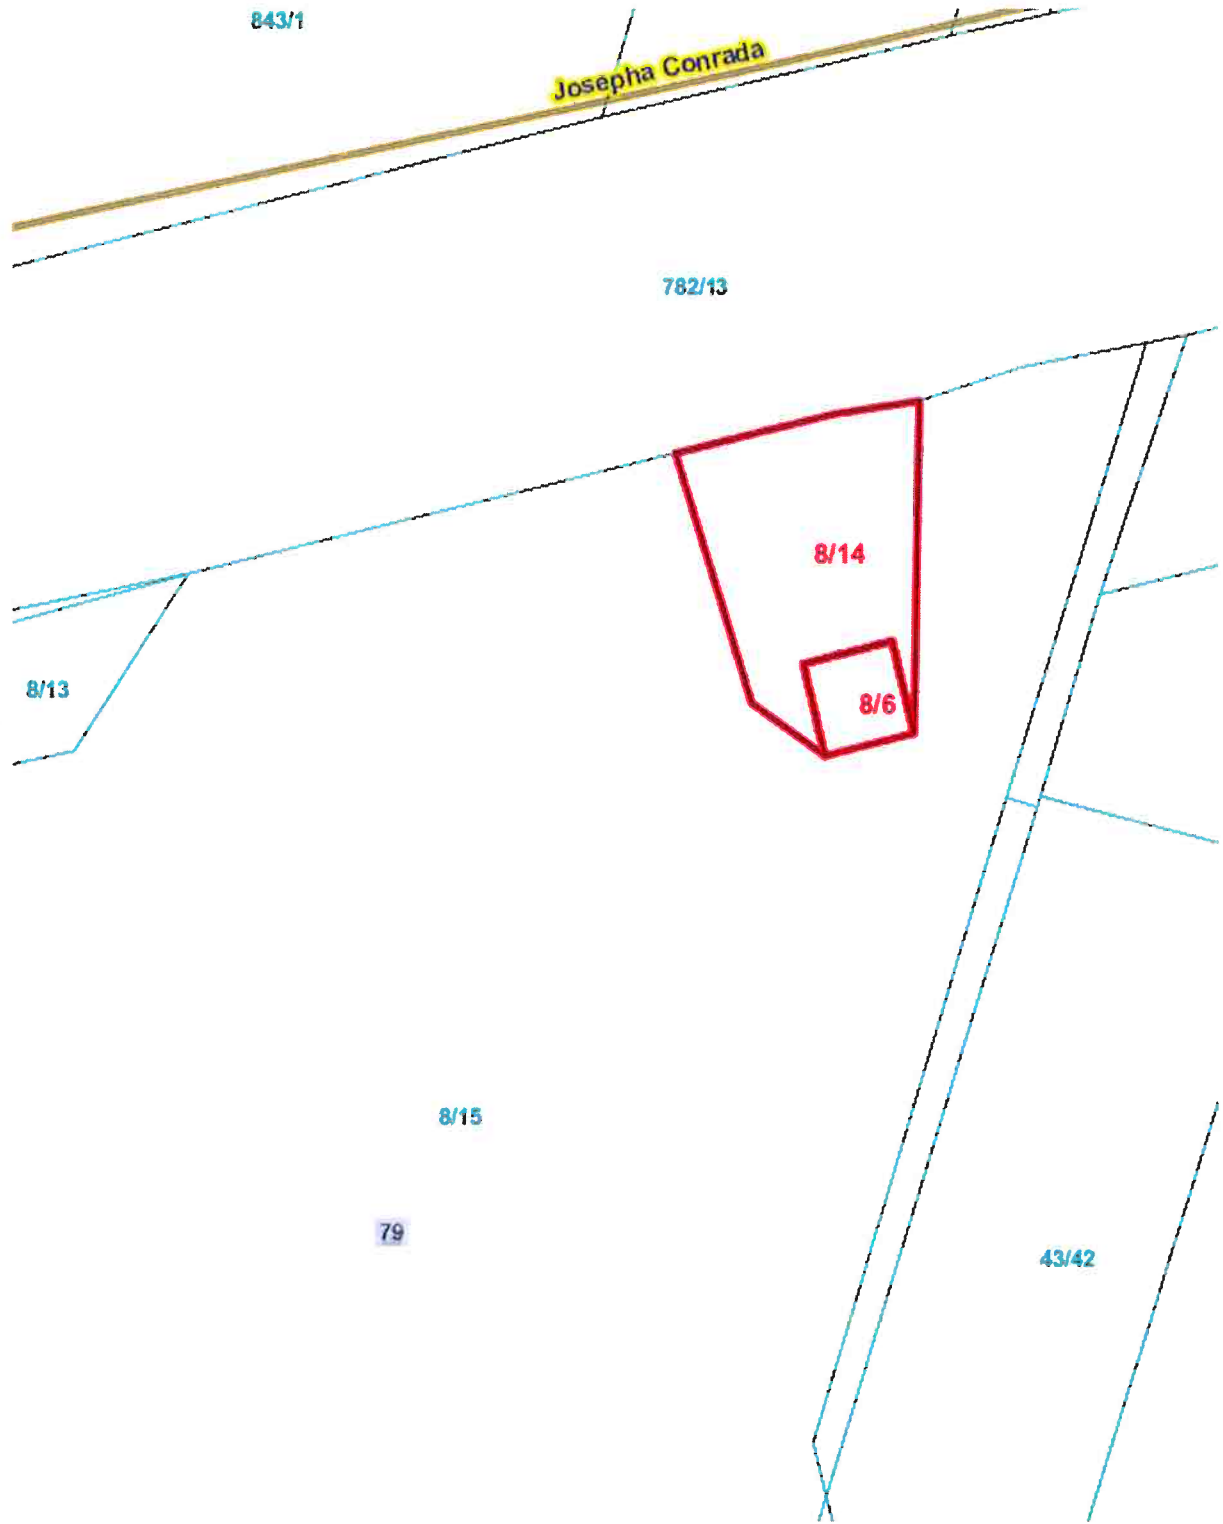

Teren przeznaczony do oddania w dzierżawę:

 - działka nr 8/6 i nr 8/14, obręb 41 – Krowodrza

16.05.2016 r.  
Dyrektora Wydziału  
Zofia Kurysko