



Załącznik graficzny do  
Zarządzenia Nr  
Prezydenta Miasta Krakowa  
z dnia

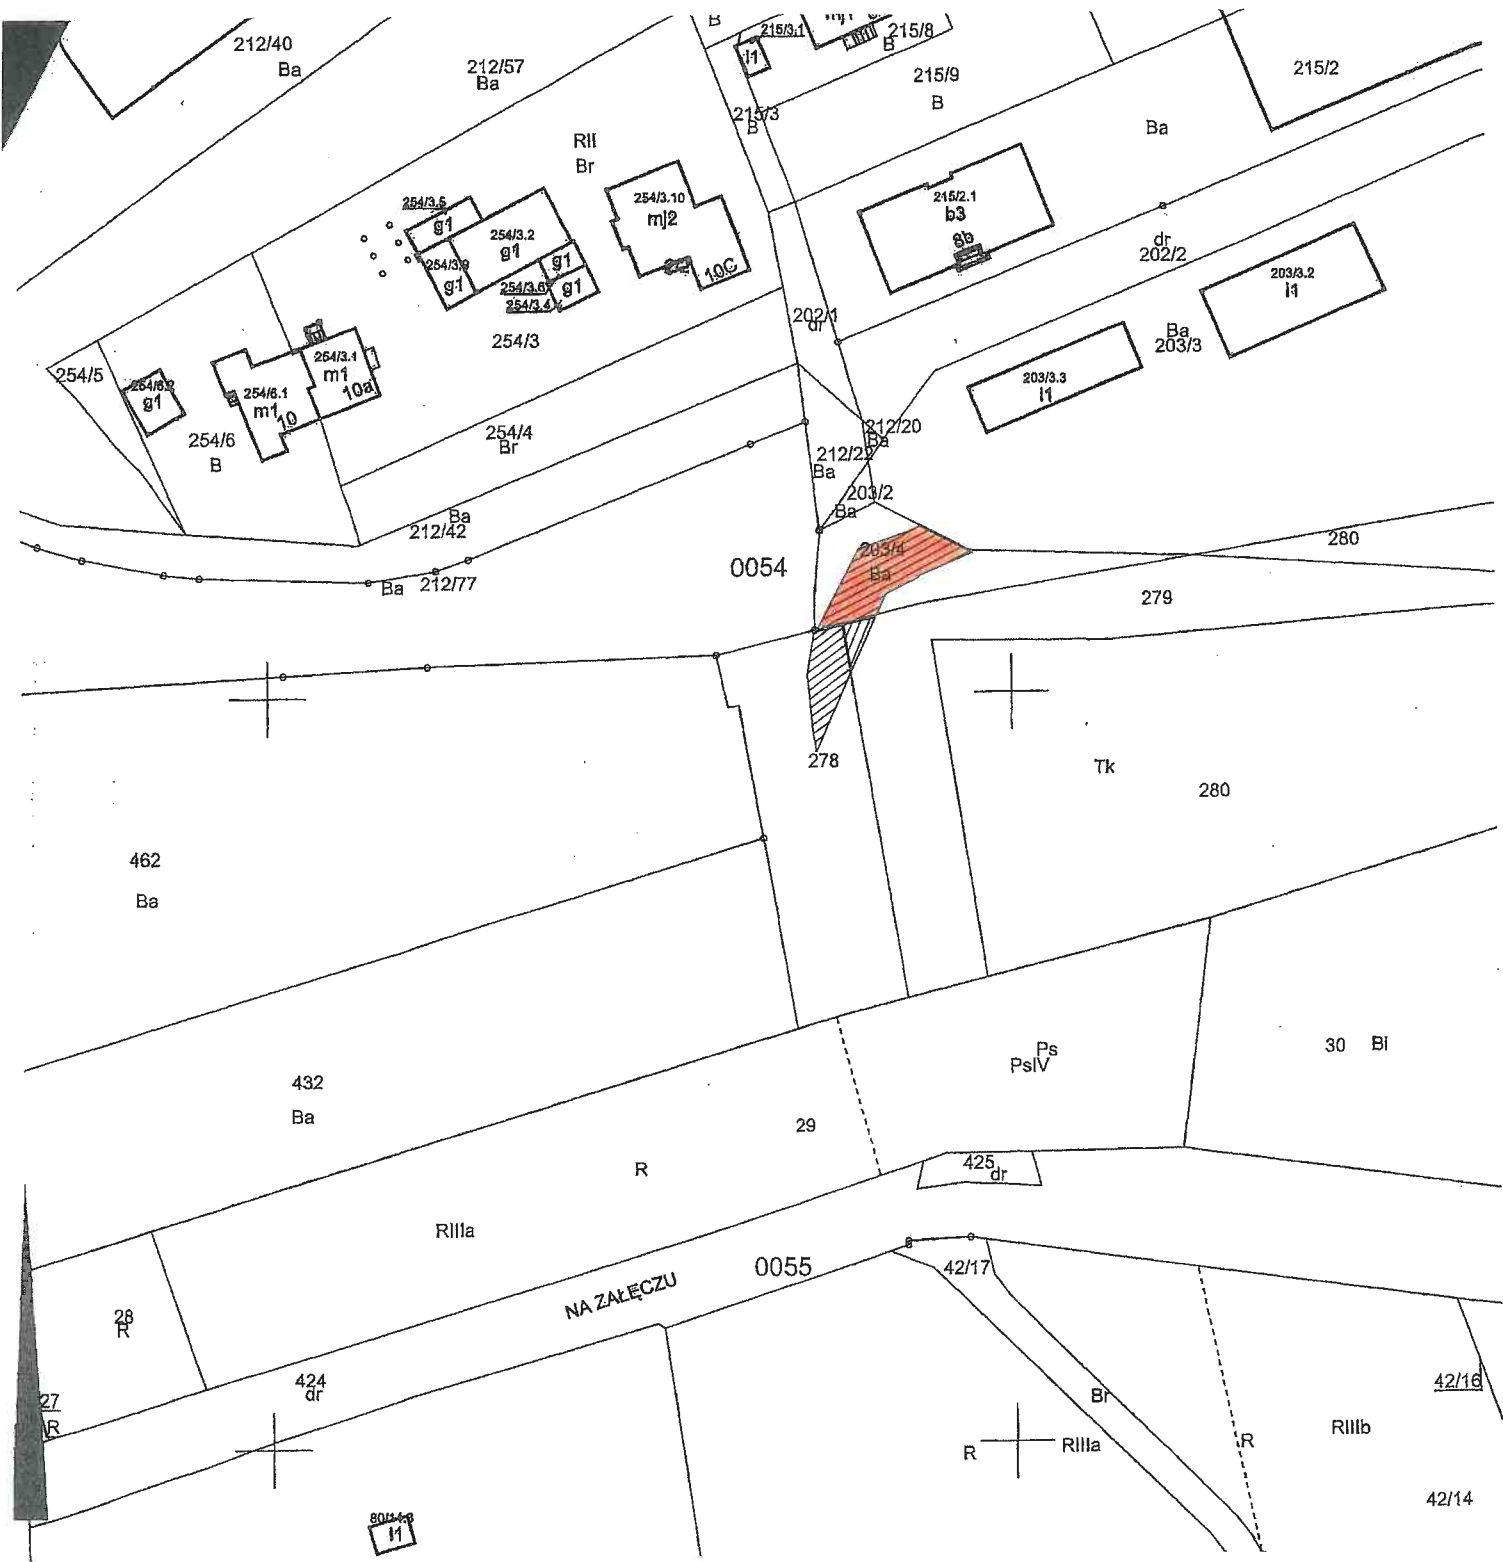

 - przebieg służebności przechodu i przejazdu o pow. 0,0116 ha po działce nr 203/4, obręb 54 – Nowa Huta do działki nr 203/3 obręb 54 – Nowa Huta.

DYREKTOR WYDZIAŁU  
*Maria Witkiewicz*  
27052000