


Załącznik graficzny do  
Zarządzenia Nr  
Prezydenta Miasta Krakowa z dnia

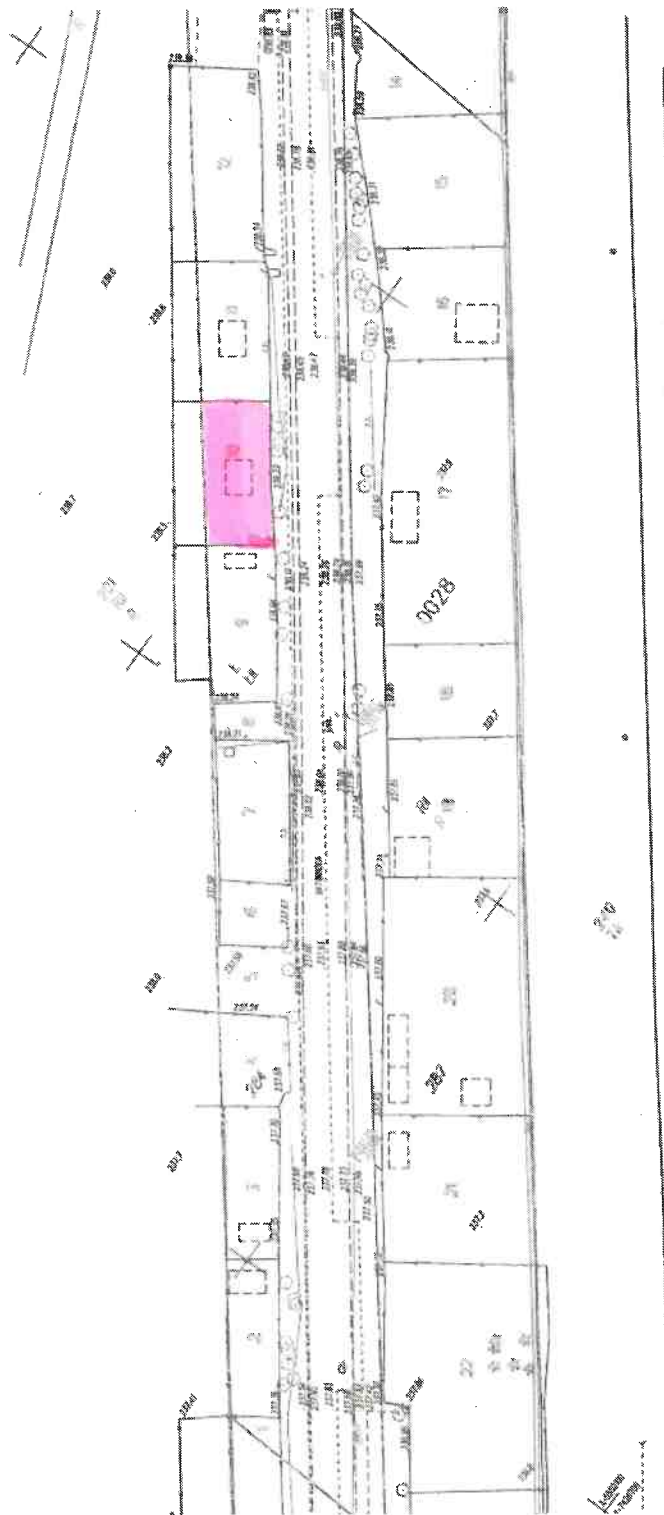

- teren przeznaczony do oddania w dzierżawę na cel: ogródek działkowy nr 10  
(część działki nr 284, obręb 28, jednostka ewidencyjna Krowodrza, ul. Batowicka)

DYREKTOR WYDZIAŁU

*Marta Wilkowitz*