


Załącznik graficzny
do zarządzenia Nr
Prezydenta Miasta Krakowa
z dnia

teren przeznaczony do oddania w dzierżawę
do korzystania na cel:



- wejście do lokalu

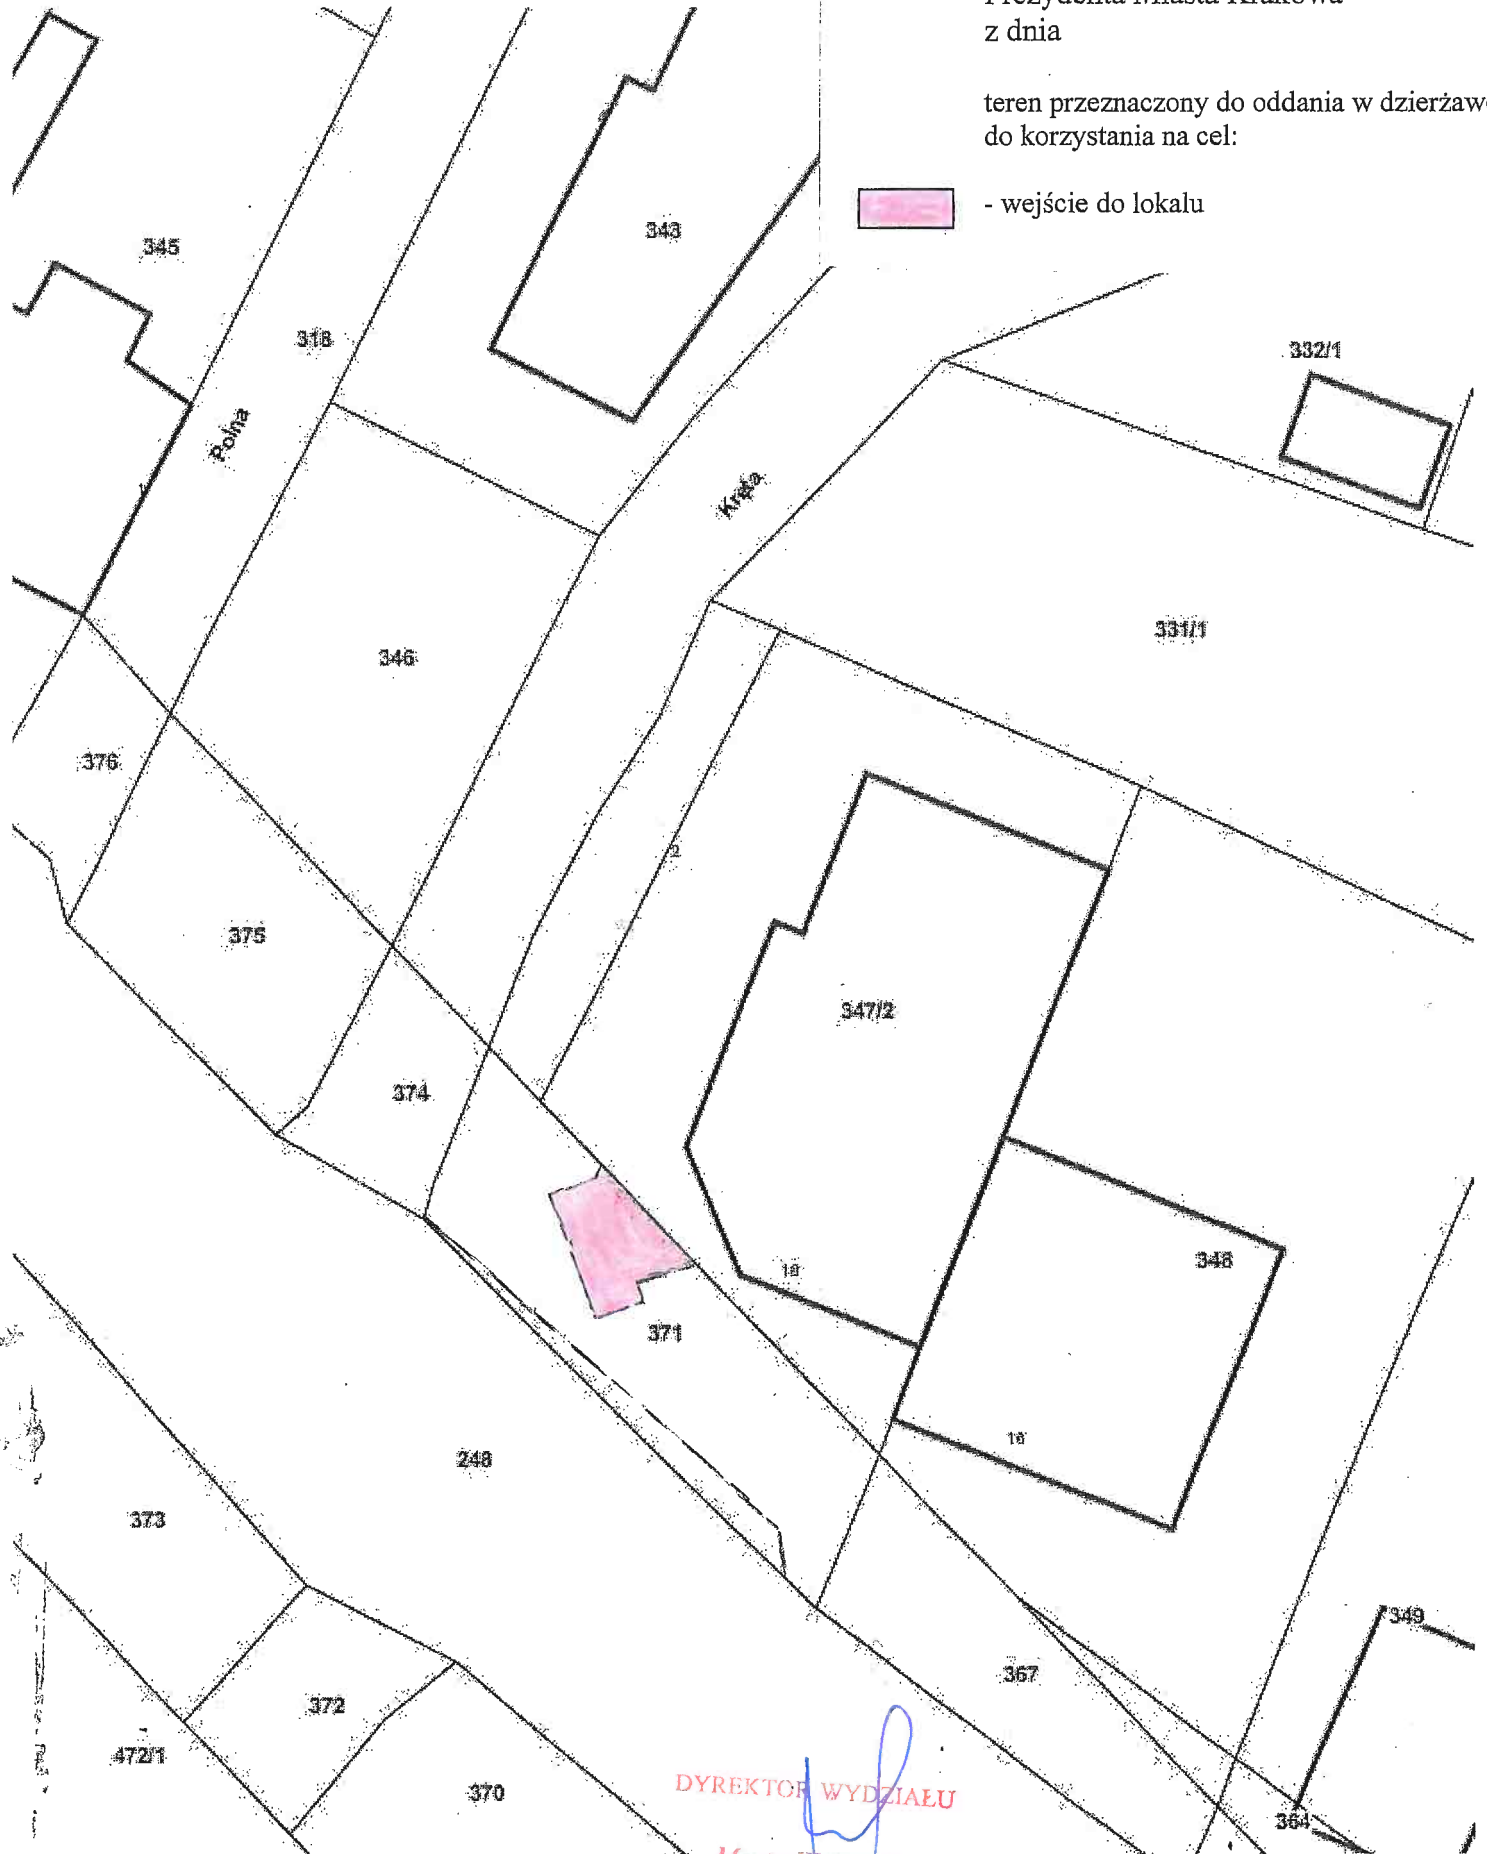

DYREKTOR WYDZIAŁU

Marta Witkiewicz