

**LEGENDA**

**PROJEKTOWANA TRASA BUDOWY  
SIECI I PRZYŁĄCZY CIEPŁOWNICZYCH**


**SZEROKOŚĆ PASA EKSPLOATACYJNEGO  
DLA SIECI CIEPŁYCH**

43,6m<sup>2</sup>

**POWIERZCHNIA PASA EKSPLOATACJI**

Dn-65

**ŚREDNICA RUROCIĄGU**

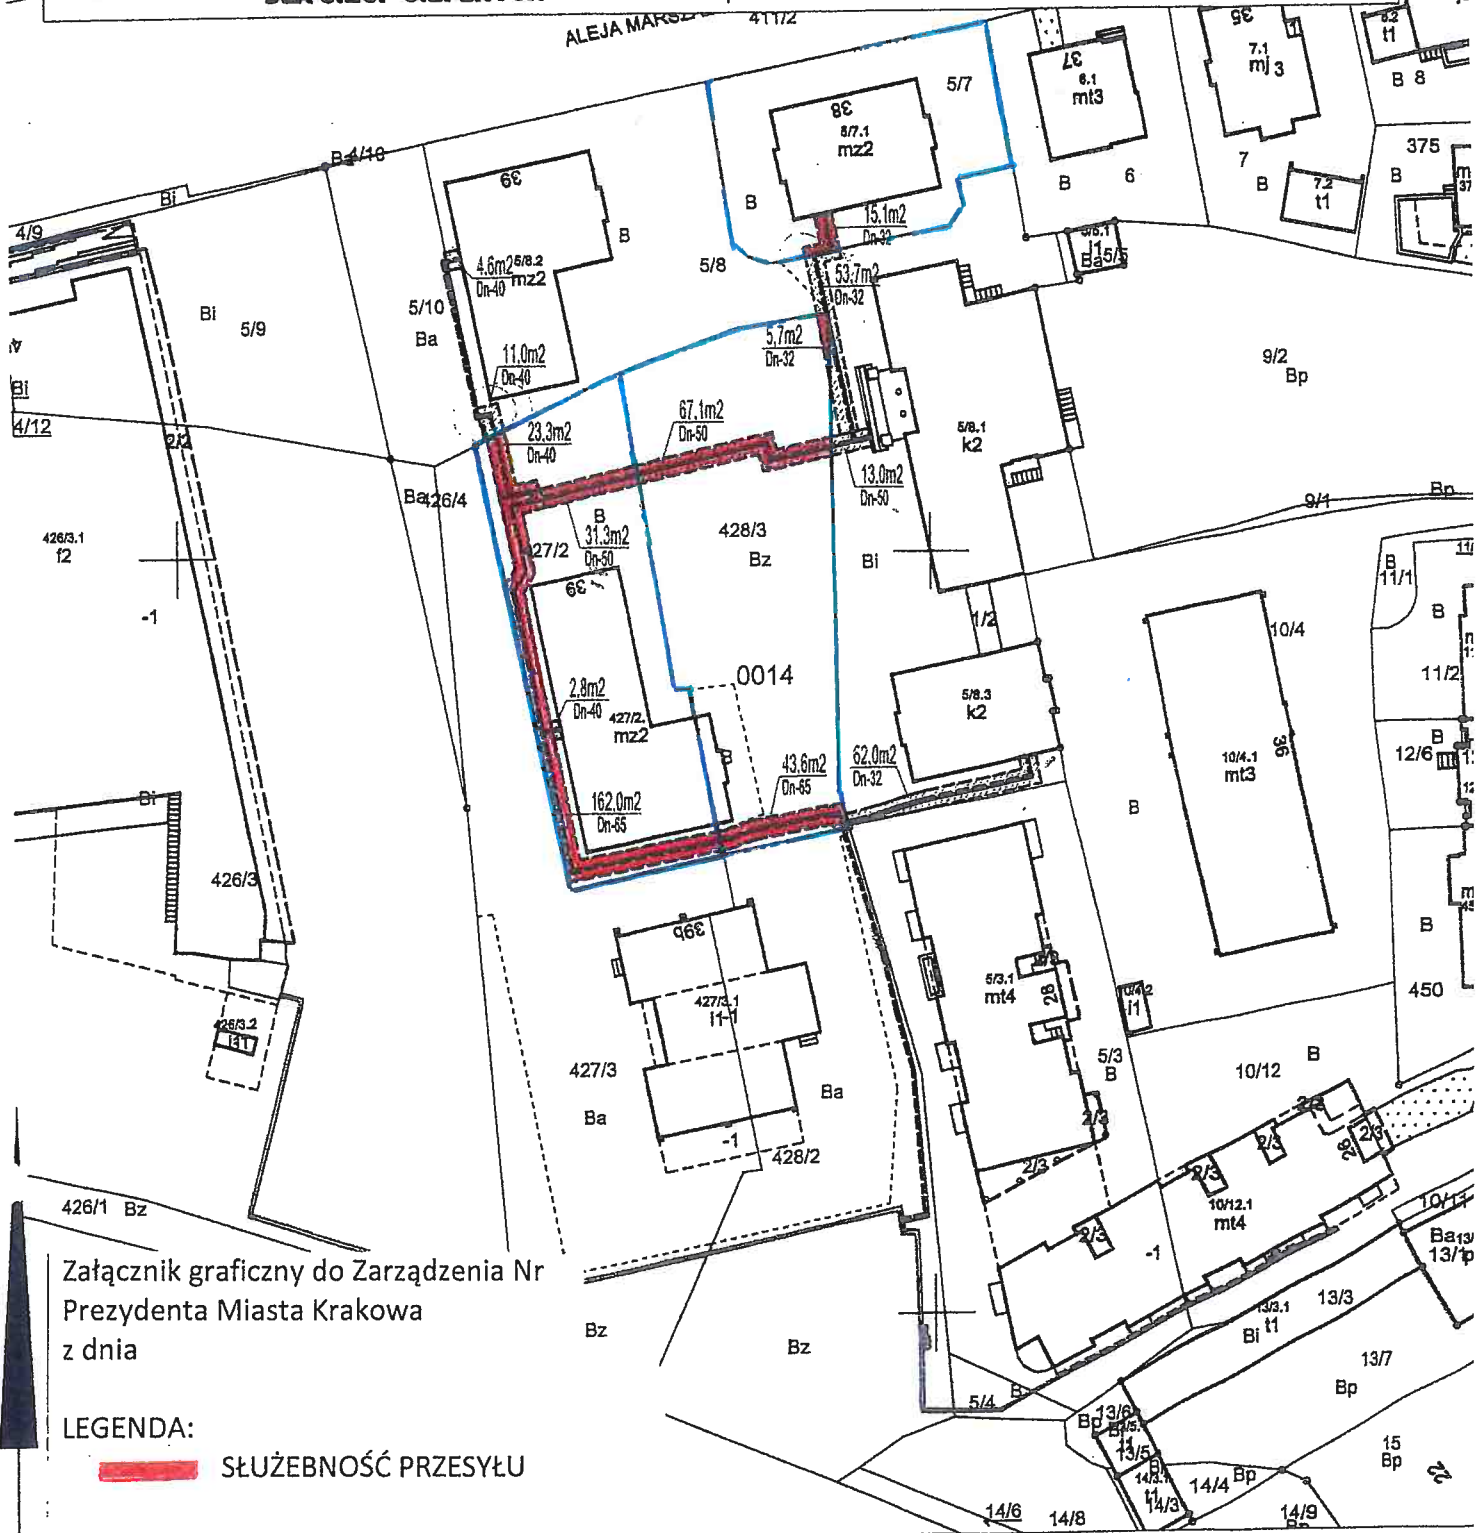

Załącznik graficzny do Zarządzenia Nr  
Prezydenta Miasta Krakowa  
z dnia

**LEGENDA:**

SŁUŻEBNOŚĆ PRZESYŁU

**Zał. nr 1 - Kopia mapy ewidencji gruntów**

**MAPA EWIDENCYJNA**

województwo: małopolskie  
powiat: M. Kraków  
jedn. ewid.: Krowodrza  
obręb: 0014  
nr działki: 428/3  
sekcja: 7.125.11.12.3  
arkusz mapy w KUL:  
skala: 1:1000  
układ współrzędnych: 2000  
stan na dzień: 11-08-2020  
wykonano przez: Agnieszka Gos

**DYREKTOR WYDZIAŁU**

*Maria Witkiewicz*

**PREZYDENT MIASTA KRAKOWA**

GD-10.6642/11896 2020

Poświadczam zgodność niniejszej kopii z treścią materiału państwowego zasobu geodezyjnego i kartograficznego	
Organ prowadzący państwowy zasób geodezyjny i kartograficzny	PREZYDENT MIASTA KRAKOWA
Nazwa materiału zasobu	mapa ewidencyjna
Identyfikator ewidencyjny materiału zasobu	3582-317/1
Data wykonania kopii	11-08-2020
Imię, nazwisko i podpis osoby reprezentującej organ	PREZYDENT MIASTA KRAKOWA <i>Agnieszka Gos</i>

Niniejsza mapa ewidencyjna jest wydrukiem z bazy danych powiatowego zasobu geodezyjnego i kartograficznego, która powstała na podstawie pomiaru bezpośredniego oraz digitalizacji mapy ewidencyjnej.

