
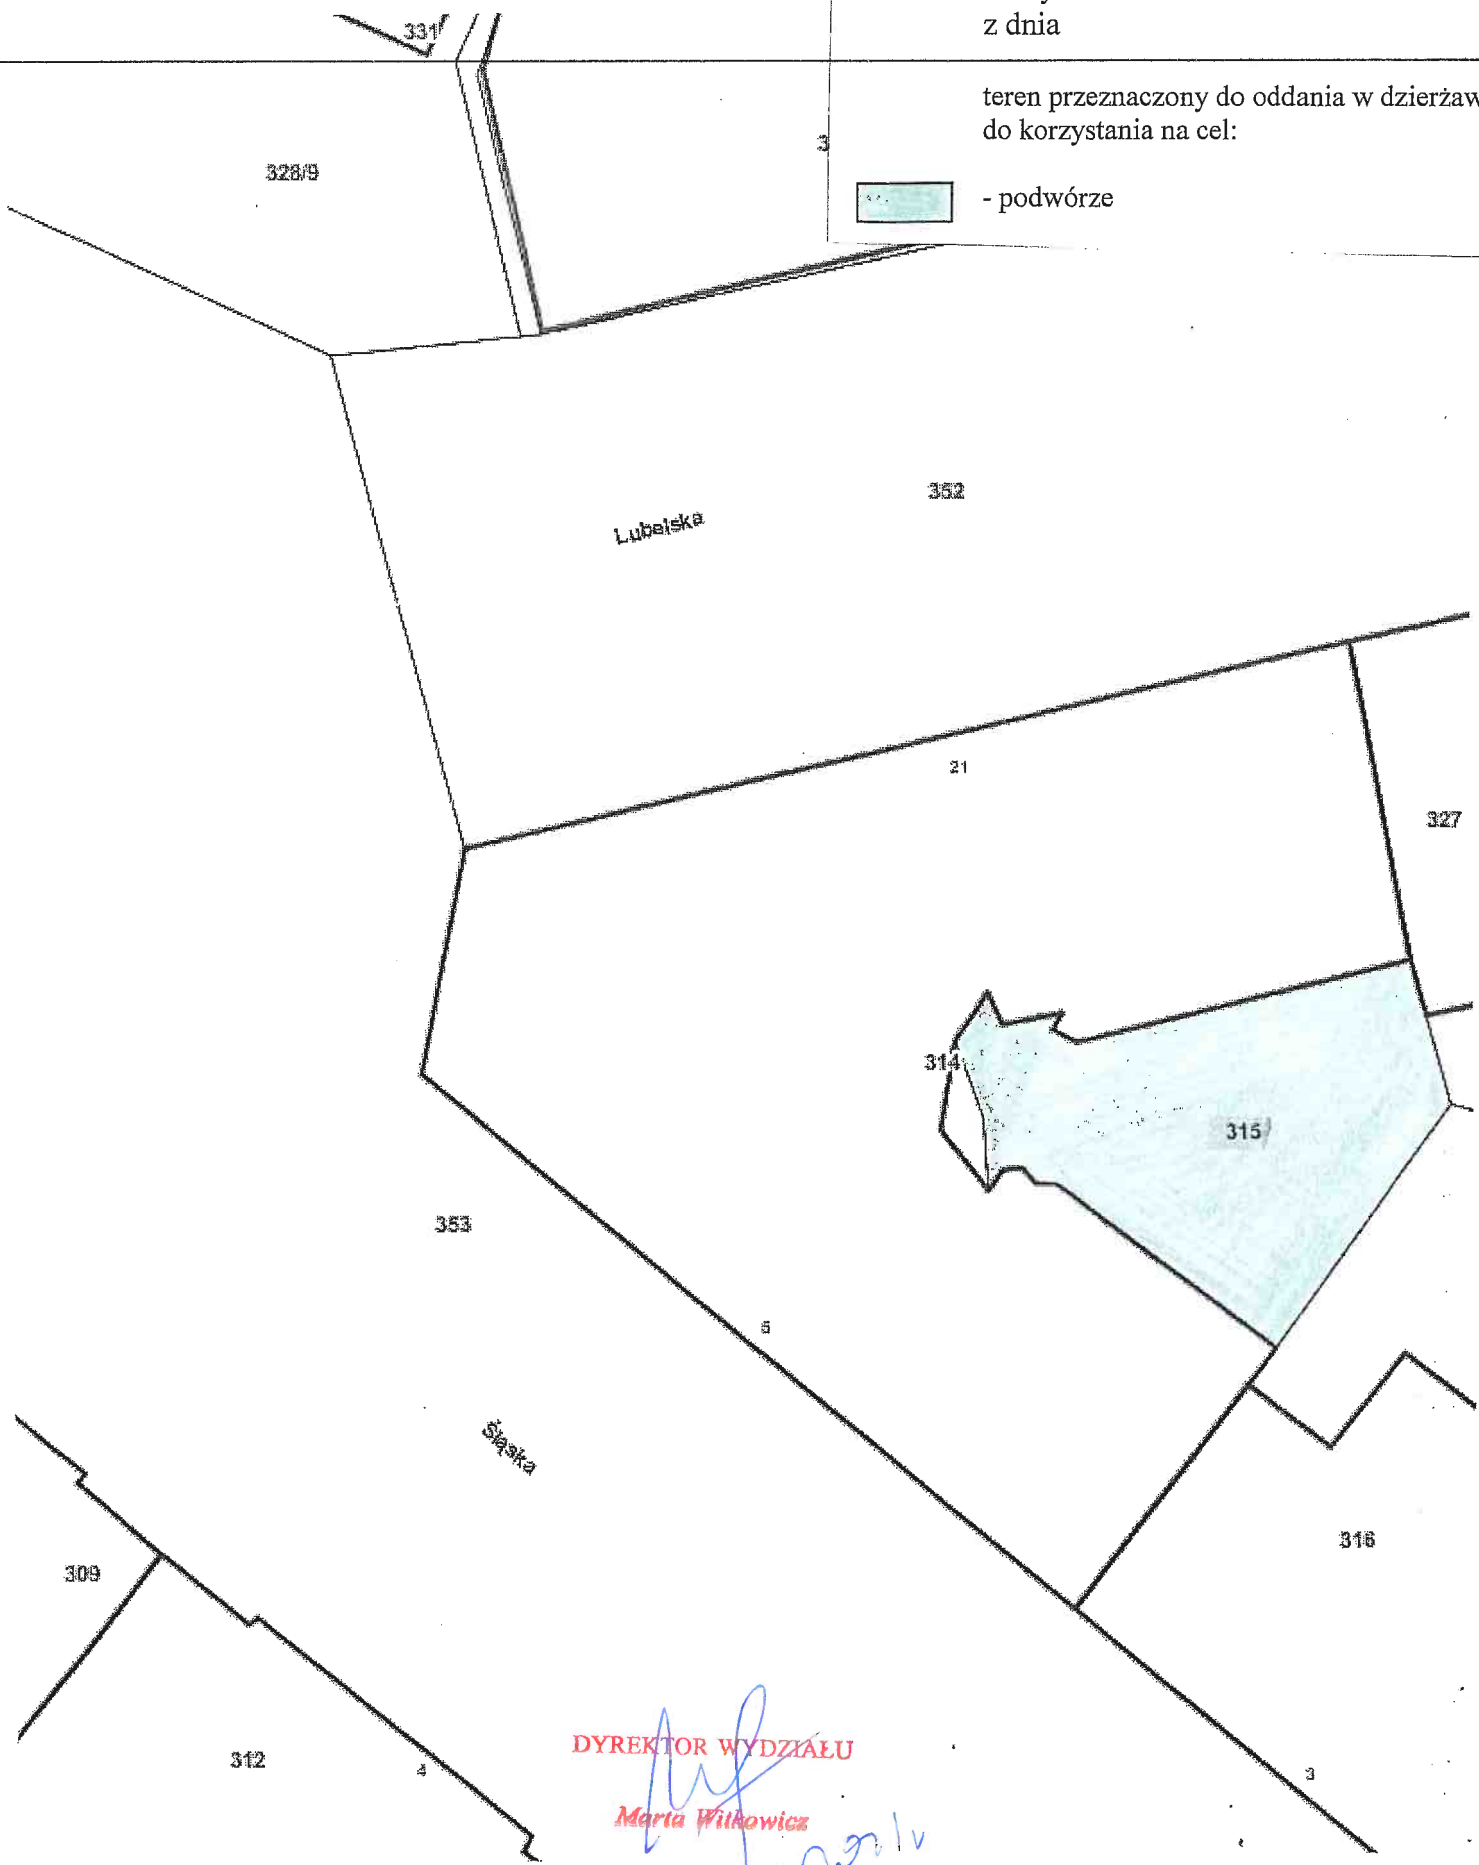


Załącznik graficzny
do zarządzenia Nr
Prezydenta Miasta Krakowa
z dnia

teren przeznaczony do oddania w dzierżawę
do korzystania na cel:

 - podwórze



DYREKTOR WYDZIAŁU
Marta Wilkiewicz
[Signature]