



Załącznik graficzny
do zarządzenia Nr
Prezydenta Miasta Krakowa
z dnia

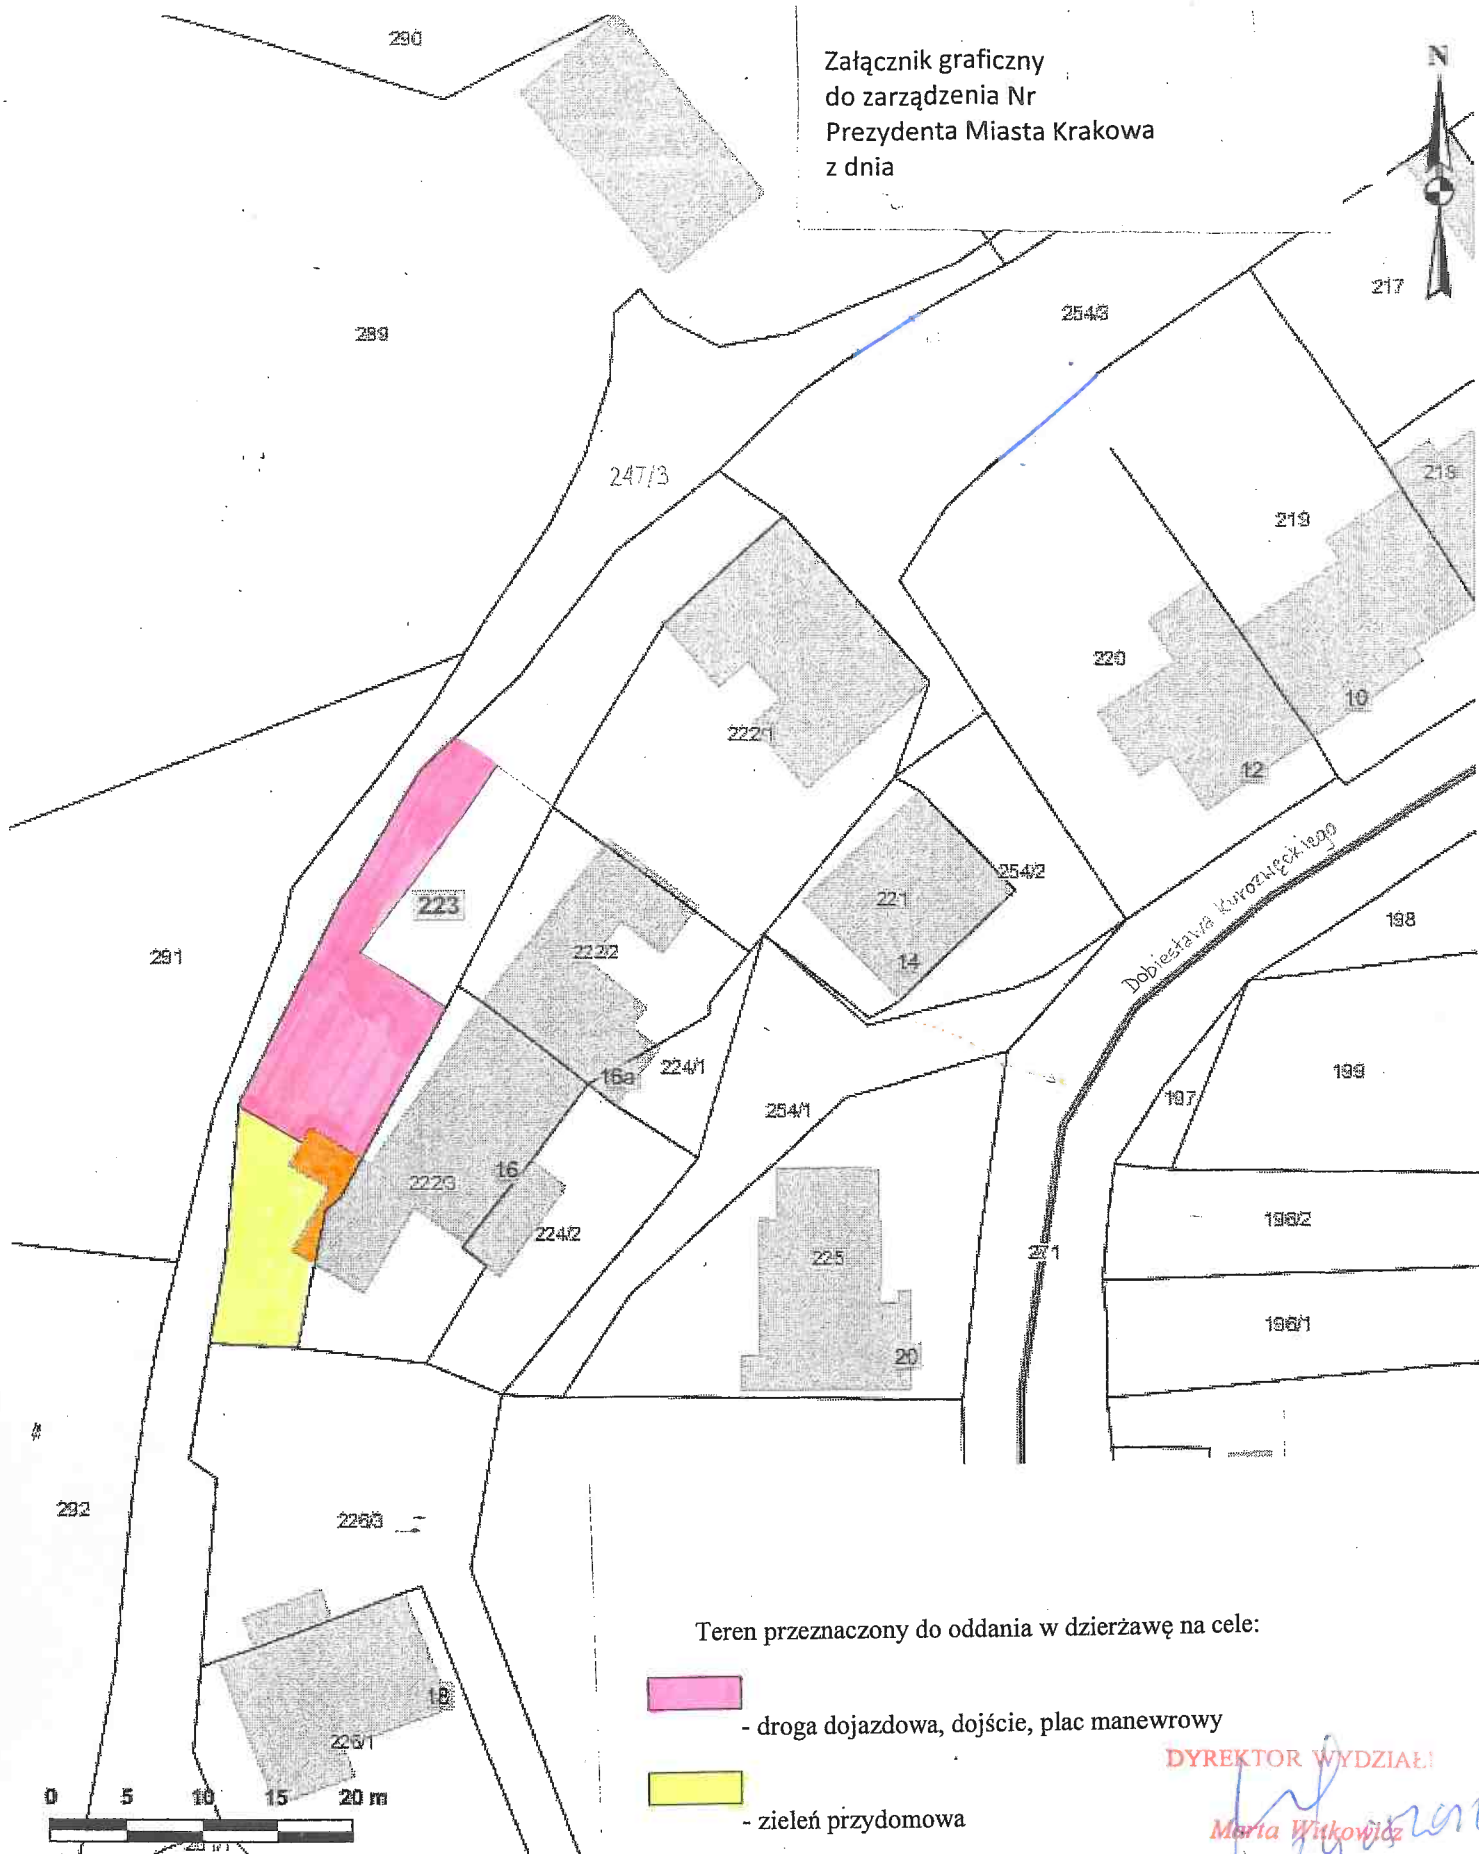

Teren przeznaczony do oddania w dzierżawę na cele:

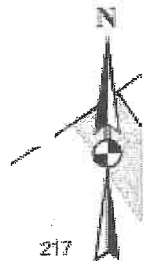

- droga dojazdowa, dojsćie, plac manewrowy



- zieleń przydomowa



- mieszkalny wraz z zabudowaniami i urządzeniami nieodzownymi do prawidłowego funkcjonowania obiektu mieszkalnego (pod fragmentem budynku mieszkalnego i kotłownią)

DYREKTOR WYDZIAŁU

Maria Witkowiak

Skala: 1:500

Współrzędne środka mapy: X: 5550319.3605 Y: 7417169.8897