
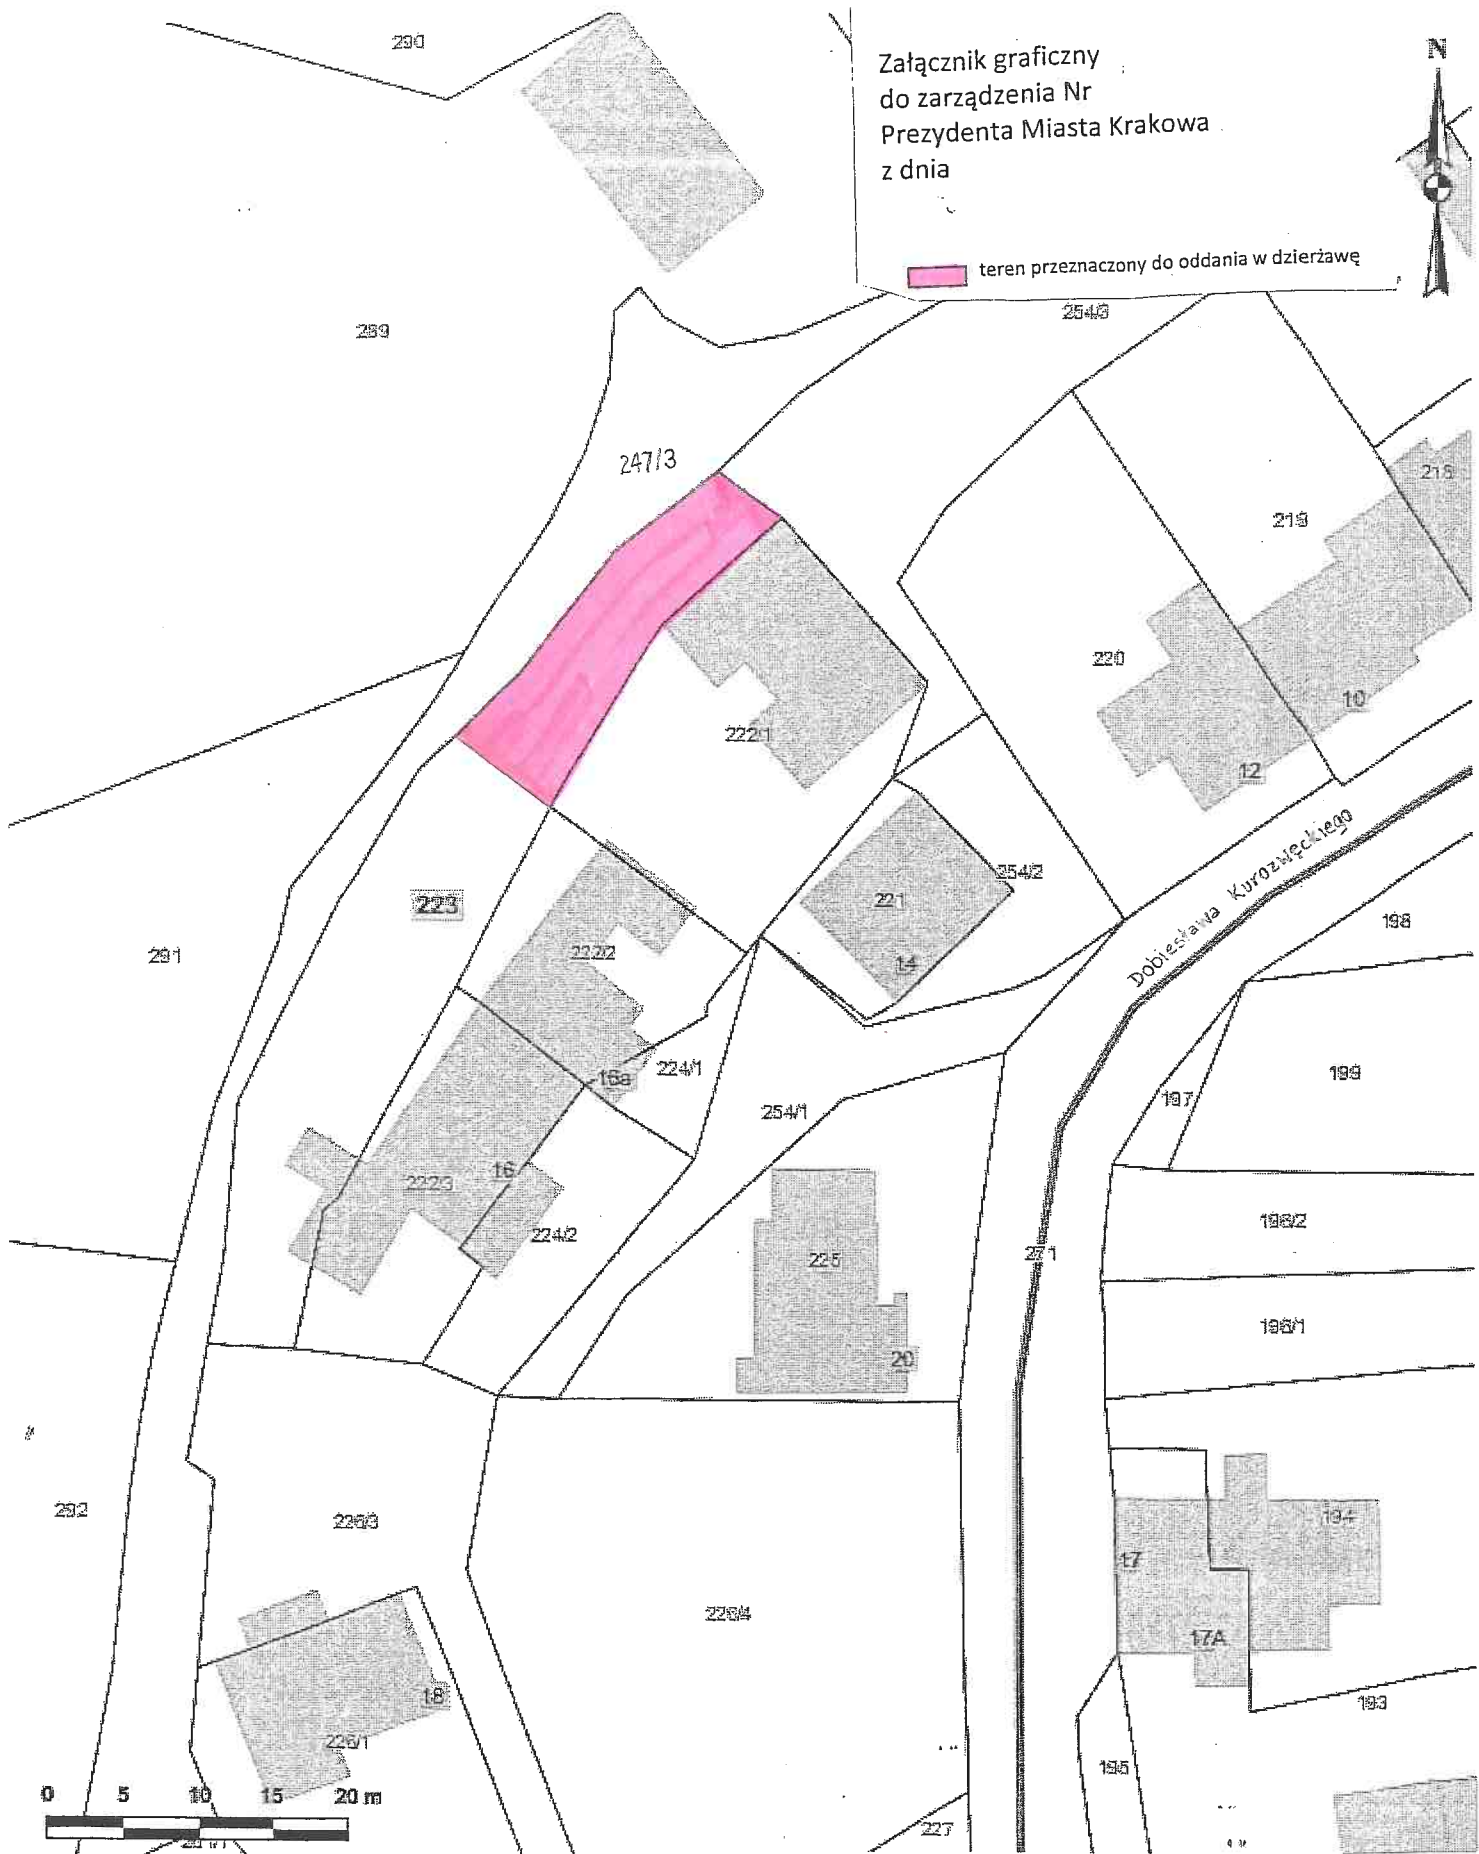


Załącznik graficzny  
do zarządzenia Nr  
Prezydenta Miasta Krakowa  
z dnia



 teren przeznaczony do oddania w dzierżawę



Skala: 1:500

Współrzędne środka mapy: X: 5550319.3605 Y: 7417169.8897

DYREKTOR WYDZIAŁU

*Maria Wilkiewicz* 052021v