
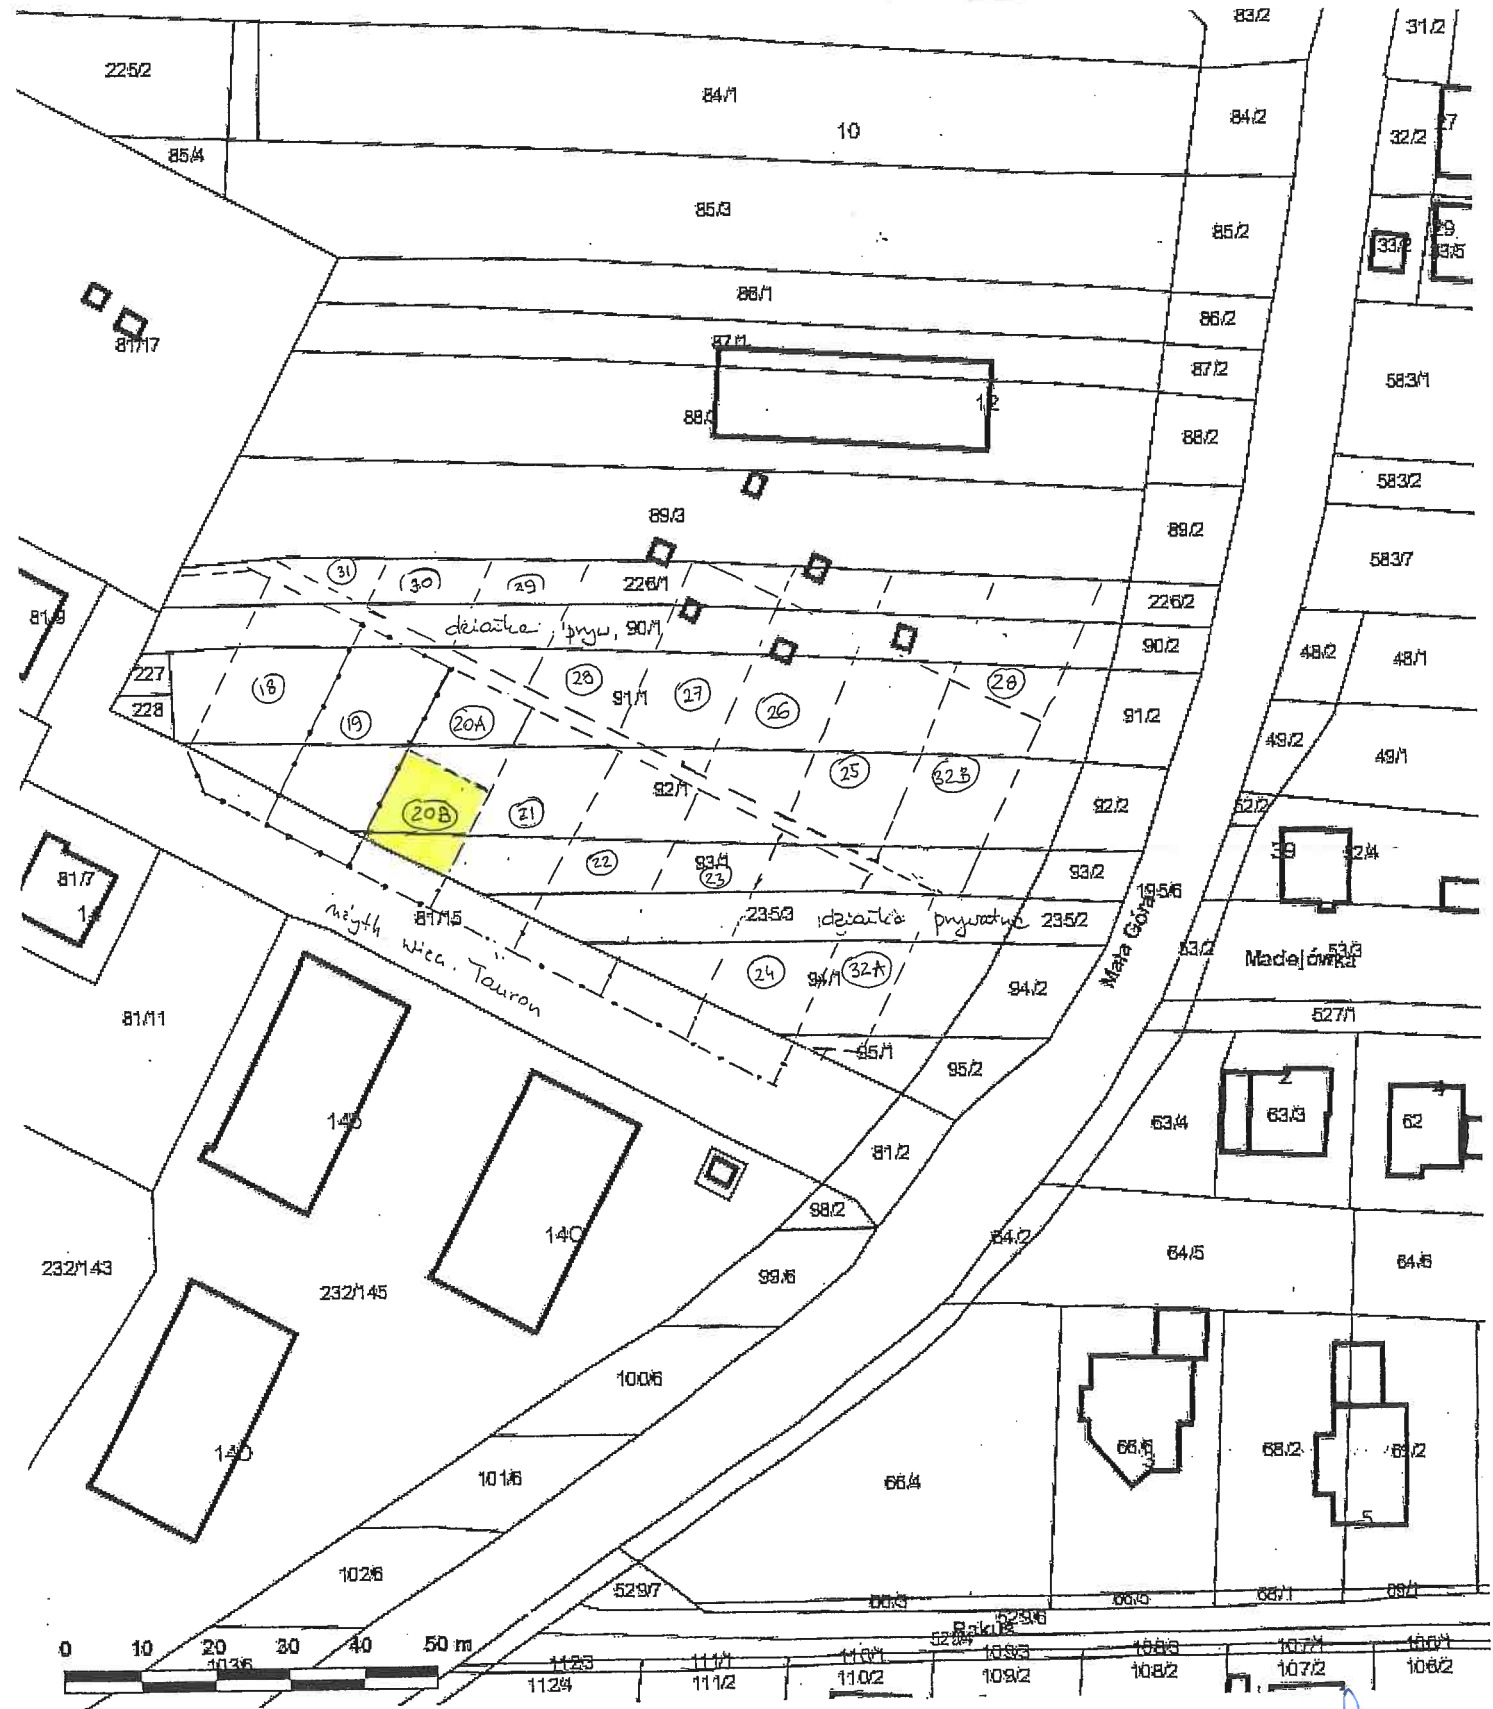


Załącznik graficzny
do zarządzenia Nr
Prezydenta Miasta Krakowa
z dnia

Teren przeznaczony do dzierżawy na cel:

 ogródek działkowy



Skala: 1:1000

DYREKTOR WYDZIAŁU
[Signature]
Małgorzata Wilkiewicz