

LEGENDA

PROJEKTOWANA TRASA BUDOWY
SIECI I PRZYŁĄCZY CIEPŁOWNICZYCH


SZEROKOŚĆ PASA EKSPLOATACYJNEGO
DLA SIECI CIEPŁYCH

43,6m²

POWIERZCHNIA PASA EKSPLOATACJI

Dn-65

ŚREDNICA RUROCIĄGU

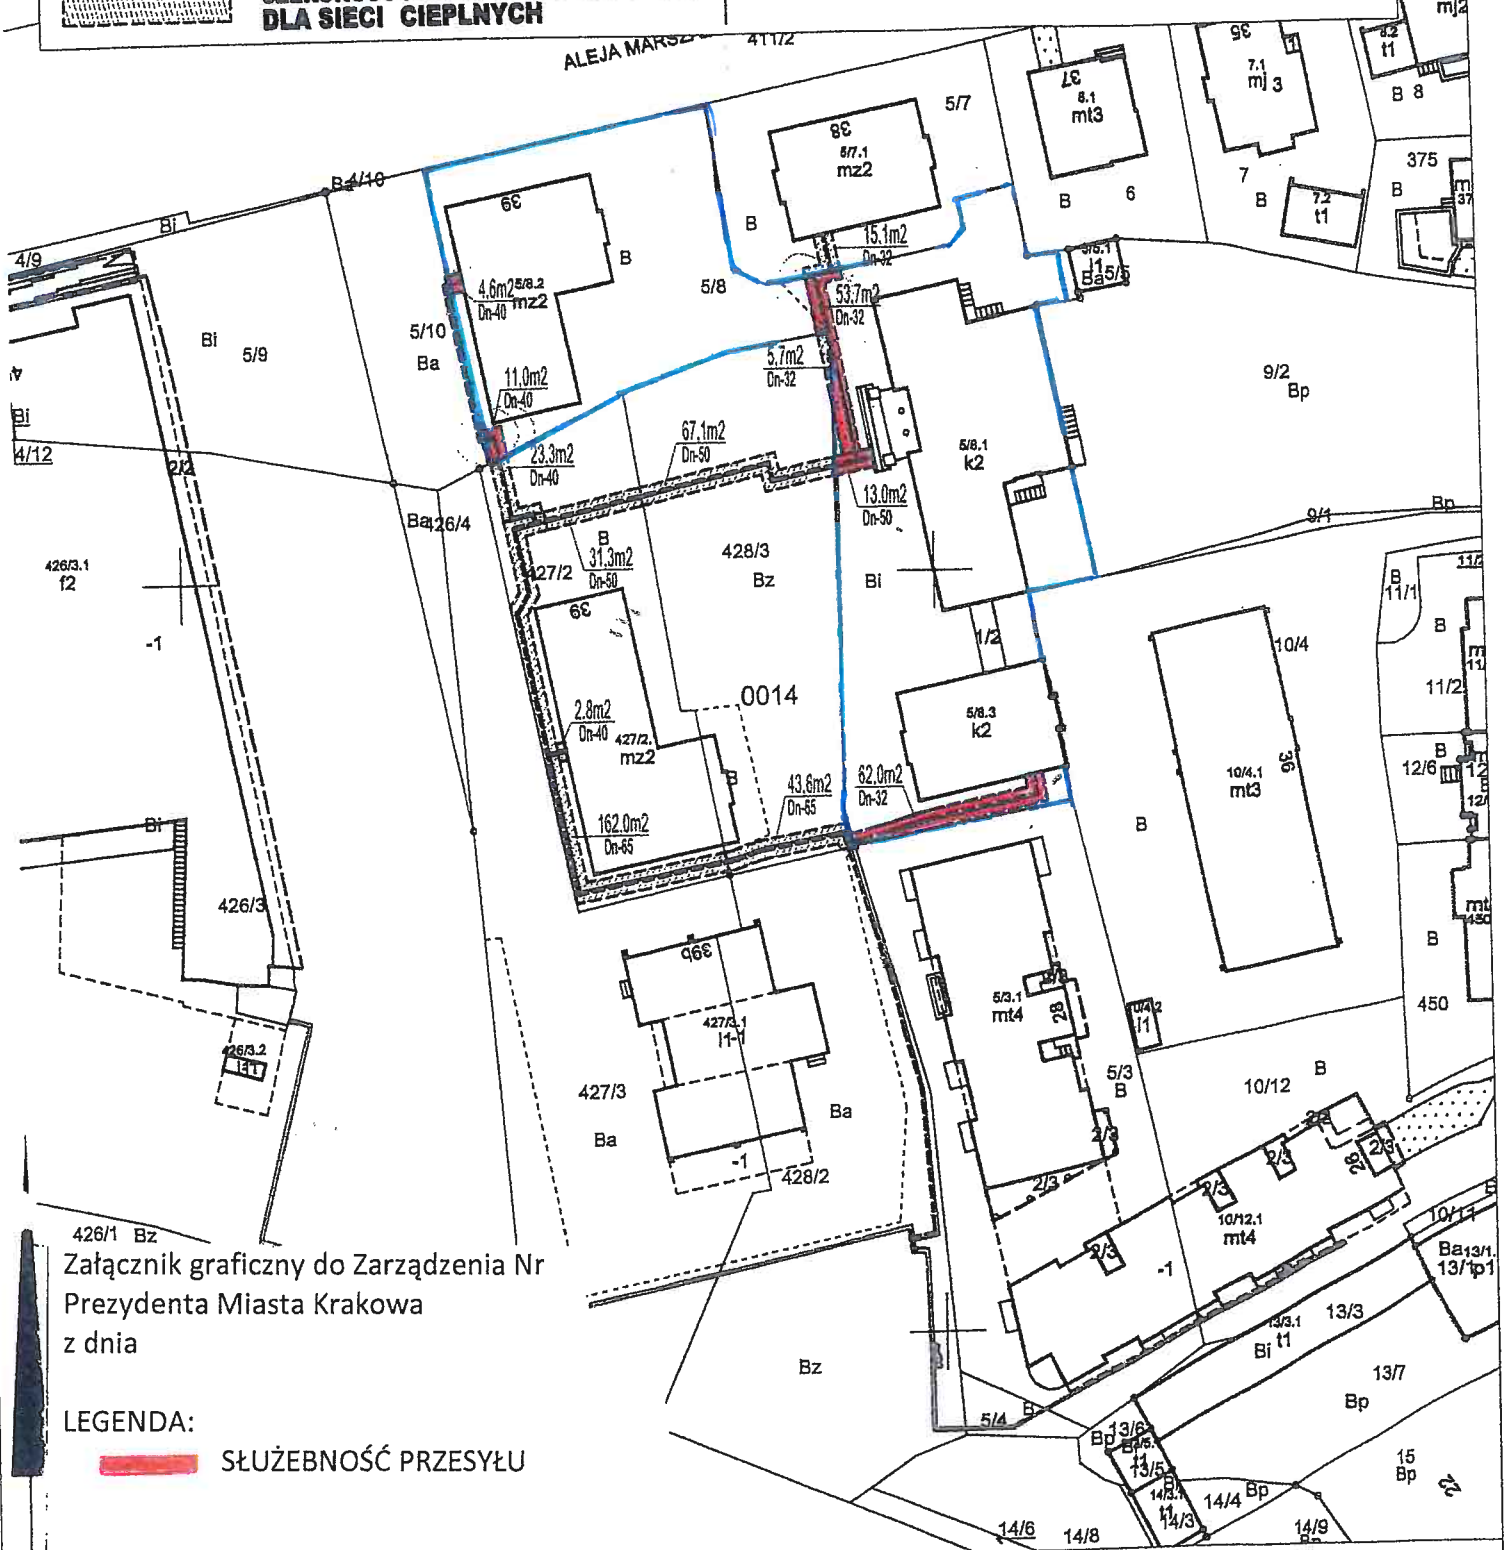

Załącznik graficzny do Zarządzenia Nr
Prezydenta Miasta Krakowa
z dnia

LEGENDA:

SŁUŻEBNOŚĆ PRZESYŁU

MAPA EWIDENCYJNA

województwo: małopolskie
powiat: M.Kraków
jedn. ewid.: Krowodrza
obręb: 0014
nr działki: 428/3
sekcja: 7.125.11.12.3
arkusz mapy w KUL:
skala: 1:1000
układ współrzędnych: 2000
stan na dzień: 11-08-2020
wykonano przez: Agnieszka Gos

DYREKTOR WYDZIAŁU

Marla Witkiewicz

PREZYDENT MIASTA KRAKOWA.

GD-10.6642/11996/2020

Załącznik nr 1 - Kopia mapy ewidencji gruntów

Poświadczam zgodność niniejszej kopii z treścią materiału państwowego zasobu geodezyjnego i kartograficznego	
Organ prowadzący państwowy zasób geodezyjny i kartograficzny	PREZYDENT MIASTA KRAKOWA
Nazwa materiału zasobu	mapa ewidencyjna
Identyfikator ewidencyjny materiału zasobu	3582-3A71A
Data wykonania kopii	11-08-2020
Imię, nazwisko i podpis osoby reprezentującej organ	PREZYDENT MIASTA KRAKOWA <i>Agnieszka Gos</i> Agnieszka Gos

Niniejsza mapa ewidencyjna jest wydrukiem z bazy danych powiatowego zasobu geodezyjnego i kartograficznego, która powstała na podstawie pomiaru bezpośredniego oraz digitalizacji mapy ewidencyjnej skali 1:1000.

