


Załącznik do Zarządzenia Nr
Prezydenta Miasta Krakowa
z dnia

LEGENDA:

PAS SŁUŻEBNOŚCI PRZESYŁU

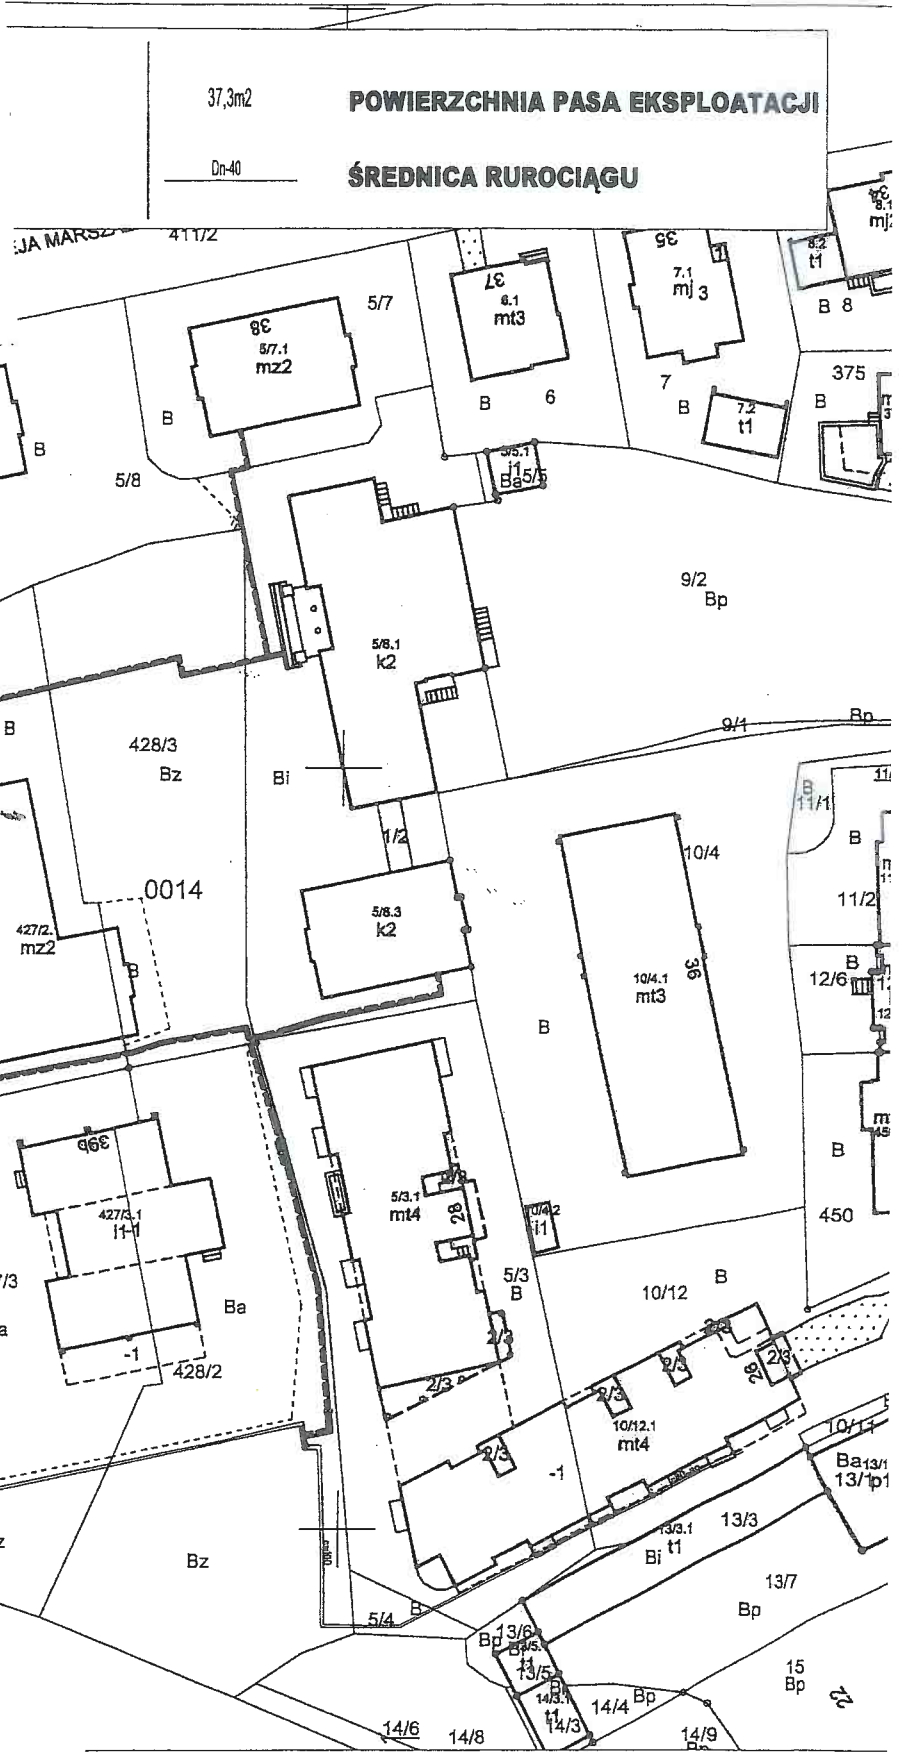

Za zgodność z oryginałem

2021-03-03

data podpis

PROJEKTOWANIE / NADZORY
SIECI I INSTALACJI SANITARNYCH
mgr inż. JACEK WOJNAR
43-300 Nowy Sącz, ul. Barbackiego 28/21
tel./fax + 48 18 443 42 54, NIP 734-102-94-22

Wp
409/1

MAPA EWIDENCYJNA

województwo: małopolskie
powiat: M. Kraków
jedn. ewid.: Krowodrza
obręb: 0014
nr działki: 428/3
sekcja: 7.125.11.12.3
arkusz mapy w KUL:
skala: 1:1000
układ współrzędnych: 2000
stan na dzień: 11-08-2020
wykonano przez: Agnieszka Gos

DYREKTOR WYDZIAŁU

Marta Wilkowicz
m06202w

PREZYDENT MIASTA KRAKOWA

GD-10.6642-11896-2020

Załącznik nr 1 - Kopia mapy ewidencji gruntów

Poświadczam zgodność niniejszej kopii z treścią materiału państwowego zasobu geodezyjnego i kartograficznego	
Organ prowadzący państwowy zasób geodezyjny i kartograficzny	PREZYDENT MIASTA KRAKOWA
Nazwa materiału zasobu	mapa ewidencyjna
Identyfikator ewidencyjny materiału zasobu	3582-317/14
Data wykonania kopii	11-08-2020
Imię, nazwisko i podpis osoby reprezentującej organ	PREZYDENT MIASTA KRAKOWA Agnieszka Gos