
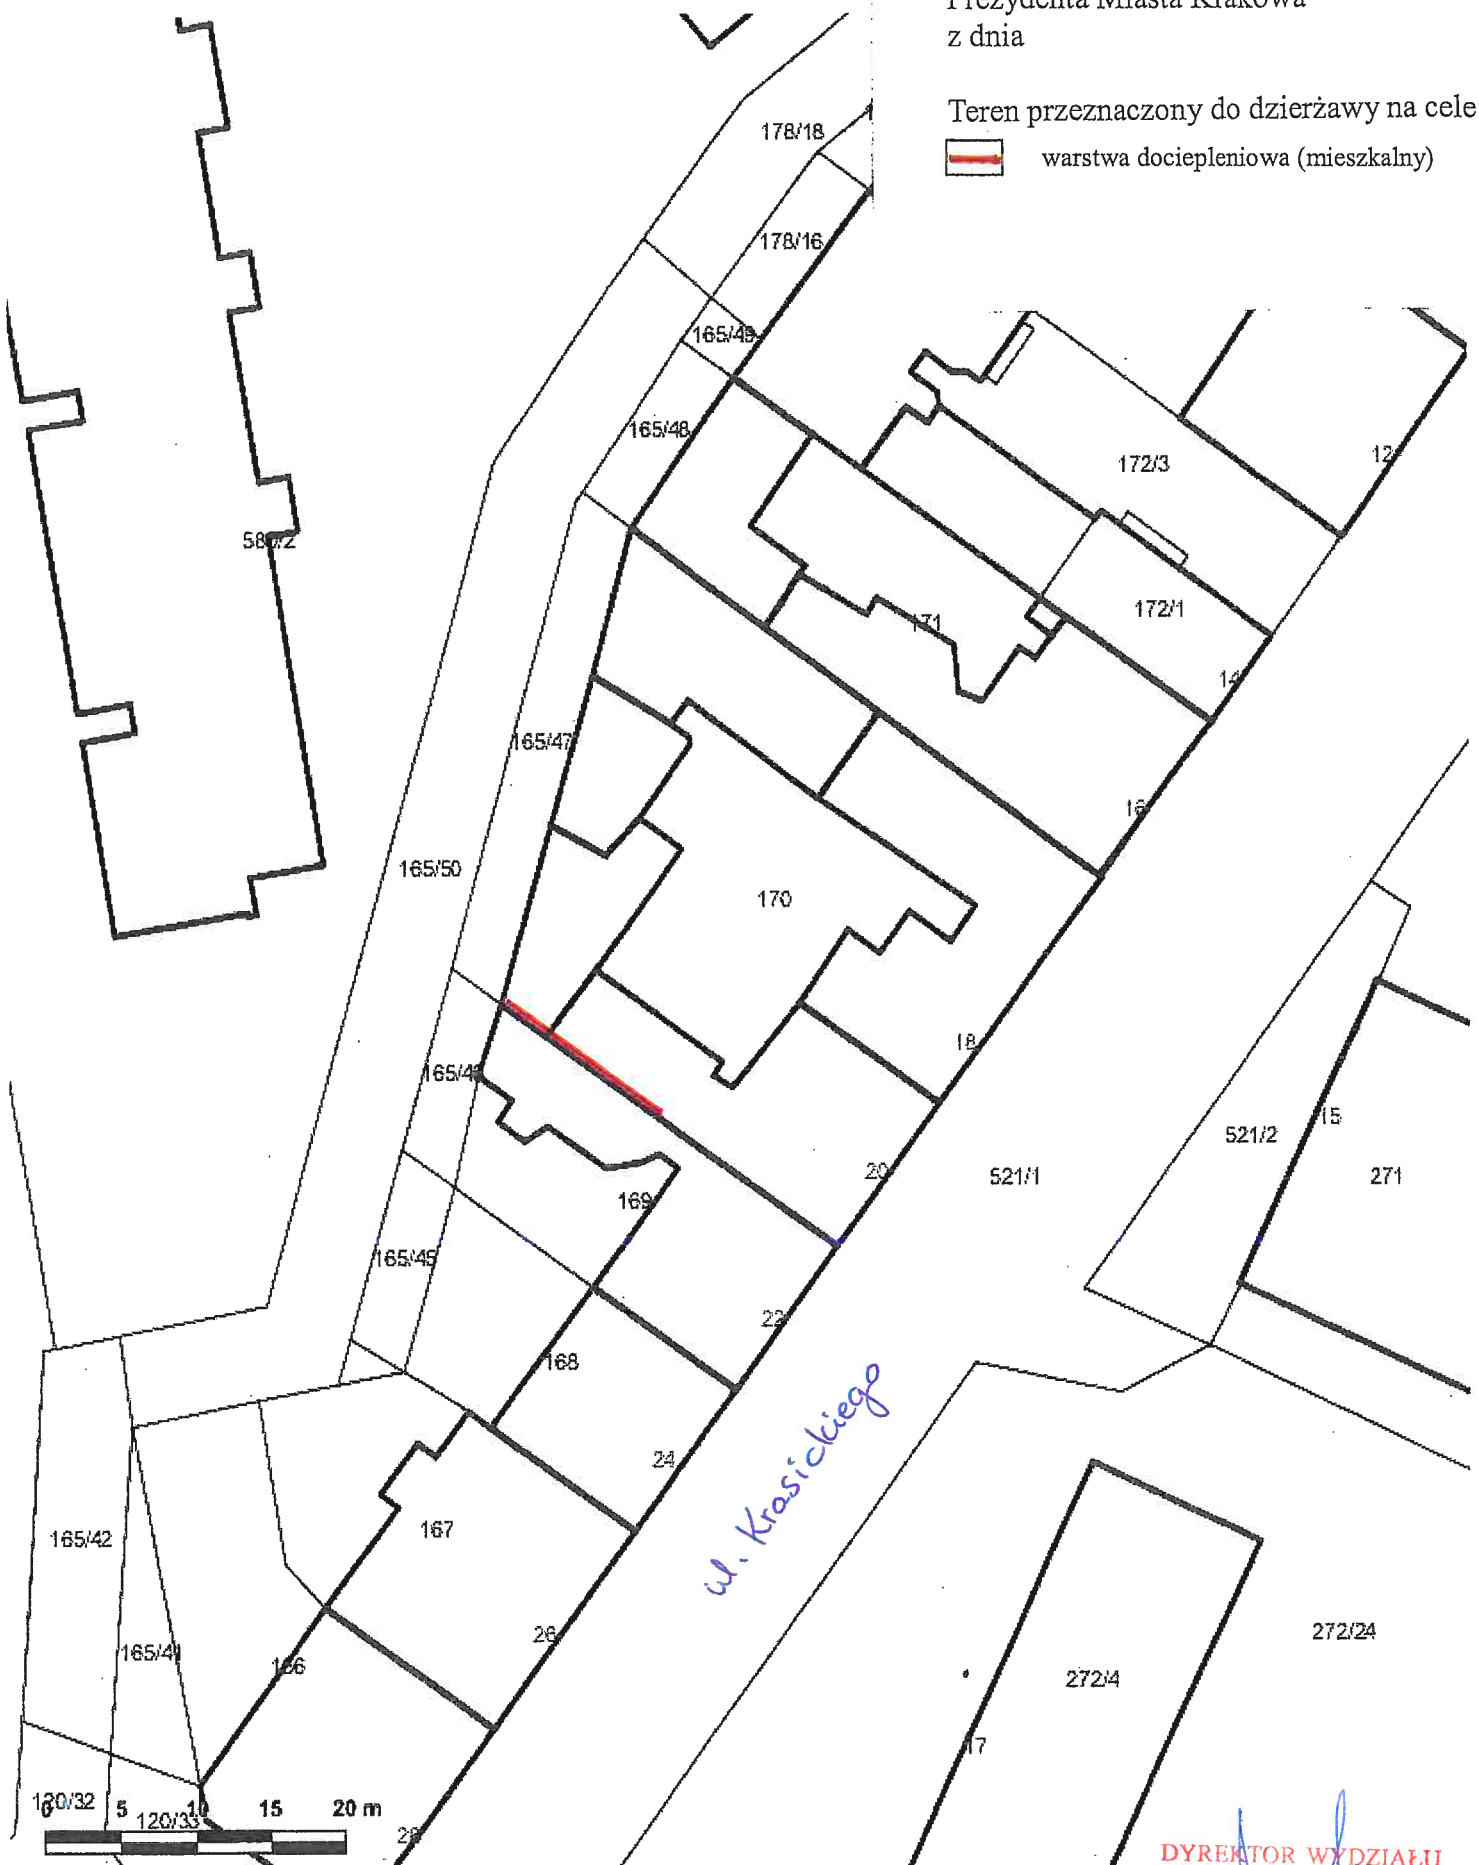


Załącznik graficzny
do zarządzenia Nr
Prezydenta Miasta Krakowa
z dnia

Teren przeznaczony do dzierżawy na cele:

 warstwa dociepleniowa (mieszkalny)



Skala: 1:500

DYREKTOR WYDZIAŁU

Marta Witkowiak
2016.10.11