





Załącznik
do Zarządzenia Nr
Prezydenta Miasta Krakowa
z dnia

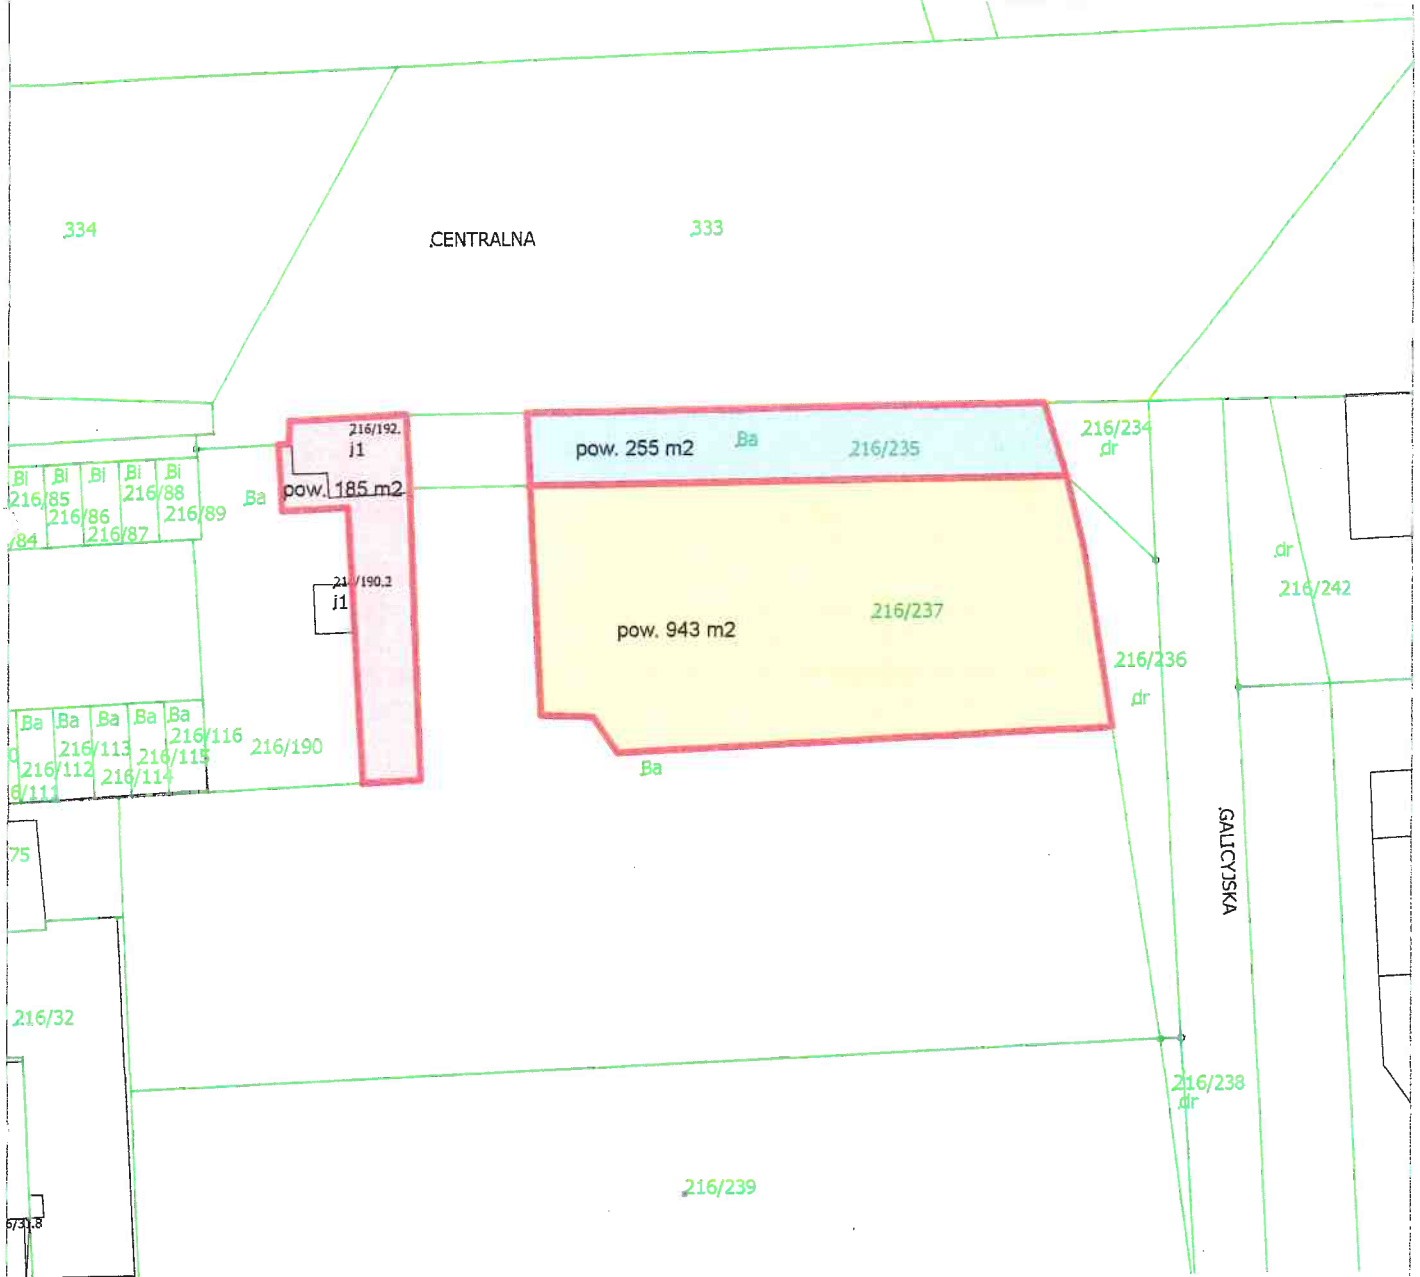

Legenda:

-  część działki 216/235 obr. 54 jedn. ewid. Nowa Huta o pow. 255 m²
-  część działki 216/237 obr. 54 jedn. ewid. Nowa Huta o pow. 185 m²
-  część działki 216/237 obr. 54 jedn. ewid. Nowa Huta o pow. 943 m²