


Miasto Kraków  
j. ewid. Krowodrza  
obręb nr 14  
skala 1:500

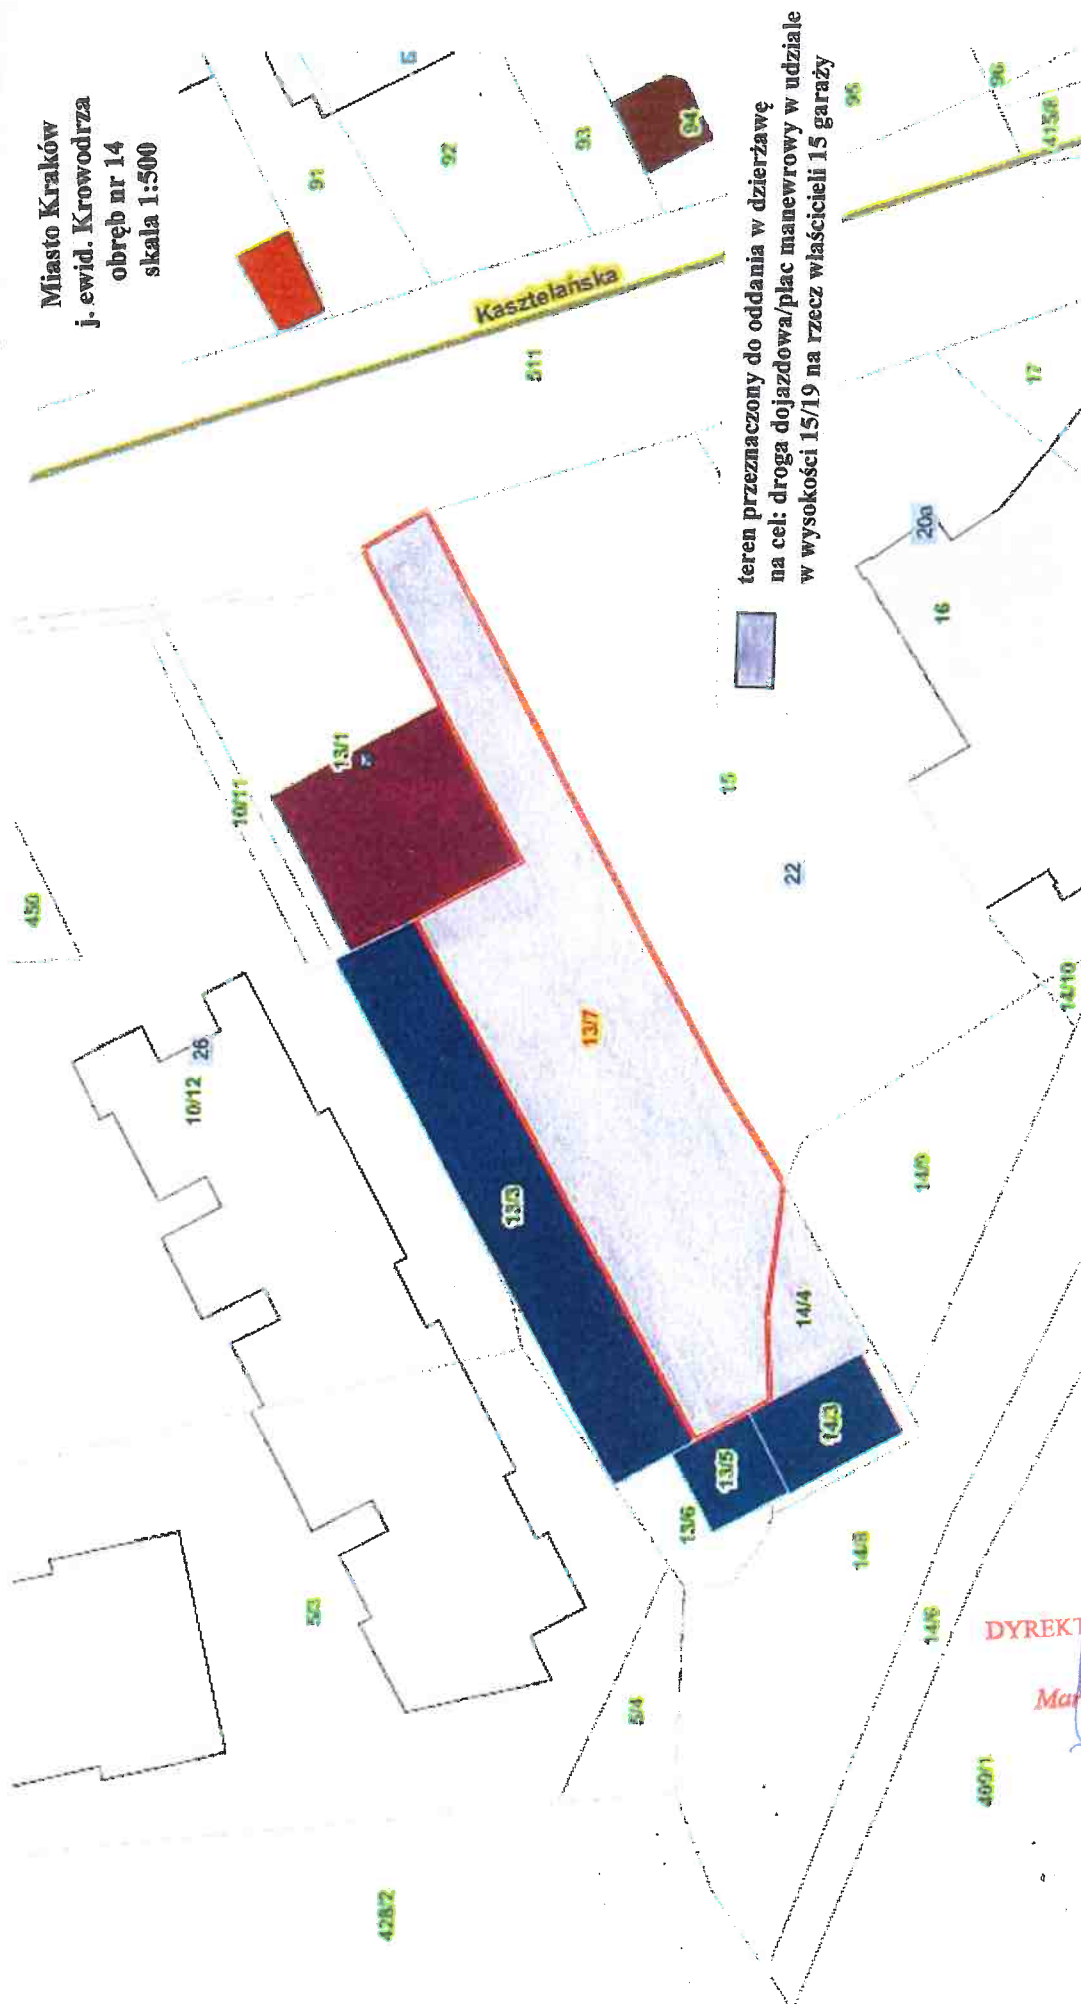

teren przeznaczony do oddania w dzierżawę  
na cel: droga dojazdowa/piac manewrowy w udziale  
w wysokości 15/19 na rzecz właścicieli 15 garaży

DYREKTOR WYDZIAŁU

*Maria Wilkowiak*  
*Maria Wilkowiak*