
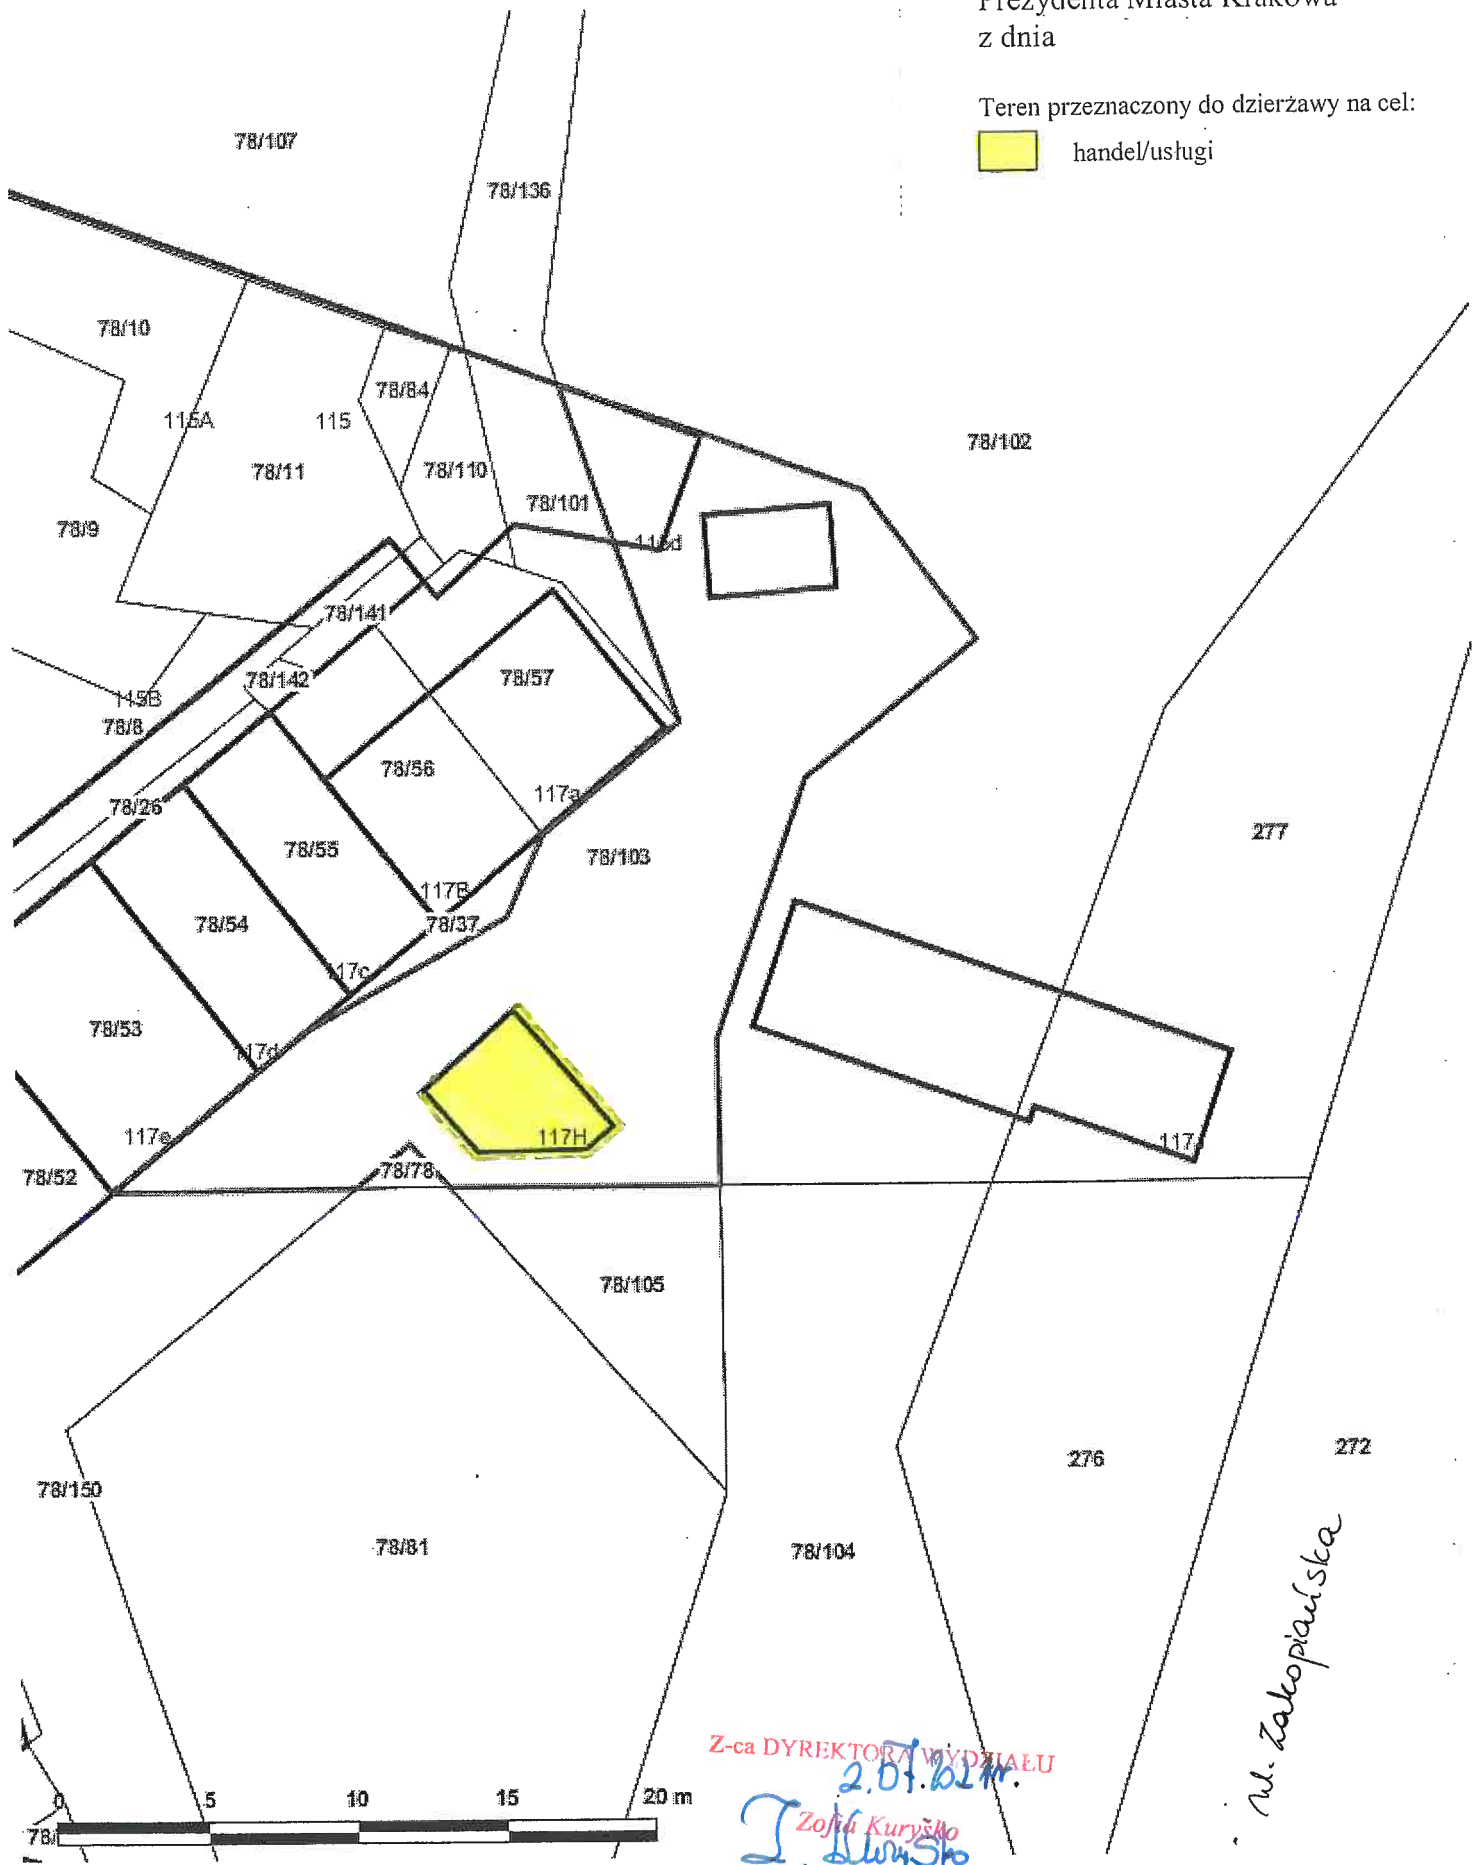


Załącznik graficzny
do zarządzenia Nr
Prezydenta Miasta Krakowa
z dnia

Teren przeznaczony do dzierżawy na cel:

 handel/usługi



Z-ca DYREKTORA WYDZIAŁU

2.07.2014r.

Zofia Kuryśko
J. Ilwysko

Skala: 1:250