


Załącznik nr 3
do zarządzenia Nr
Prezydenta Miasta Krakowa
z dnia

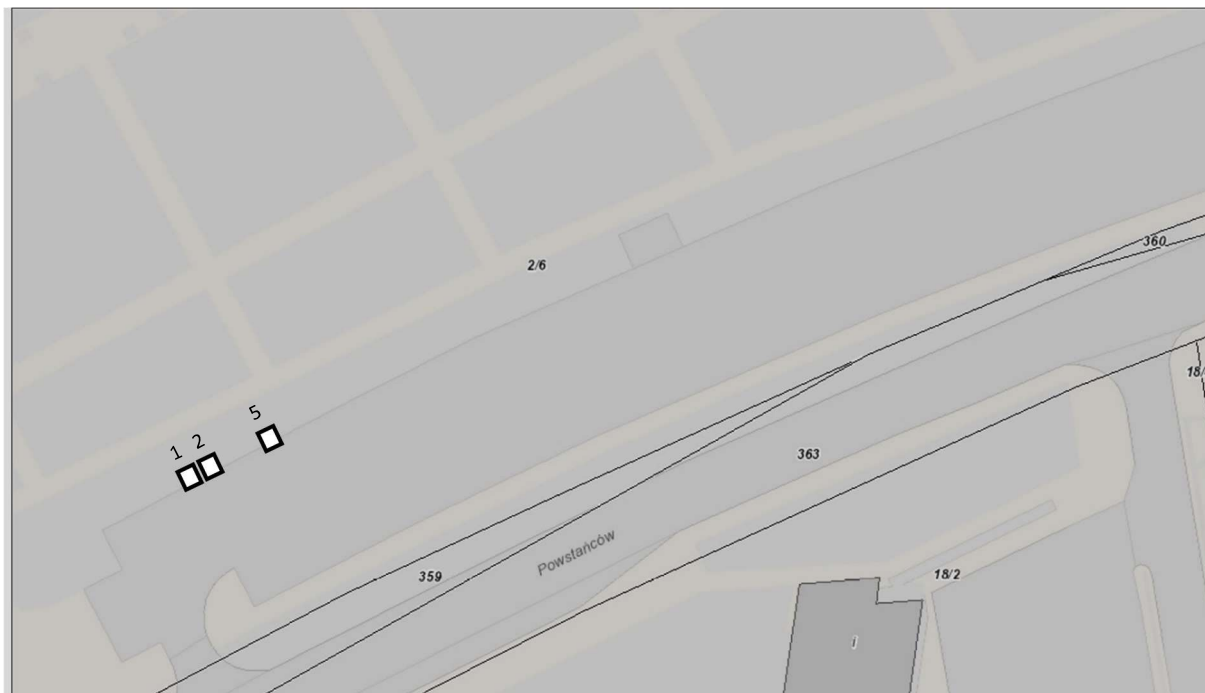

Skala 1:500

Teren przeznaczony do oddania w dzierżawę (część działki 2/6, obr. 21 Śródmieście)