


Załącznik nr 5  
do zarządzenia Nr  
Prezydenta Miasta Krakowa  
z dnia

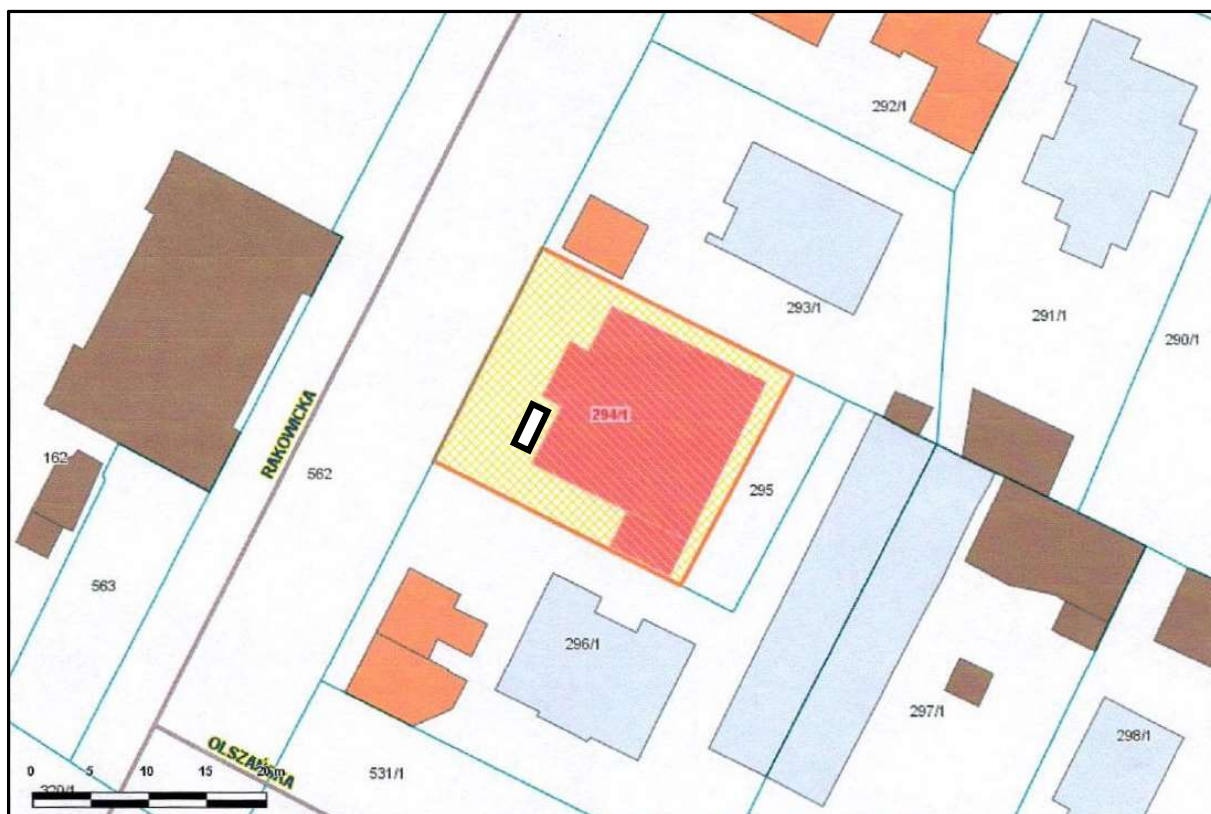

Skala 1:500

 Teren przeznaczony do oddania w dzierżawę (część działki 294/1, obr. 6 Śródmieście)