


Załącznik nr 5
do zarządzenia Nr
Prezydenta Miasta Krakowa
z dnia

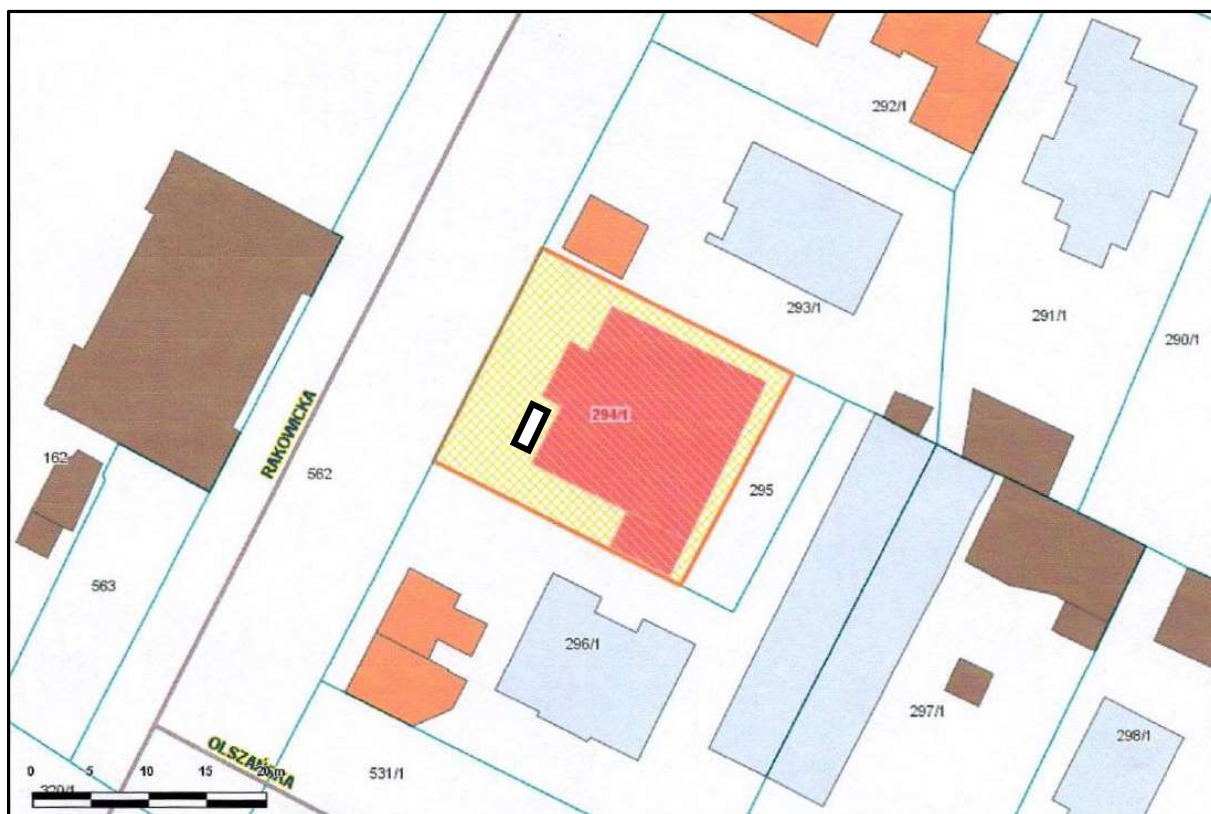

Skala 1:500

 Teren przeznaczony do oddania w dzierżawę (część działki 294/1, obr. 6 Śródmieście)