

Oddział w Krakowie
Specjalista ds. regulacji terenowo-prawnych
Wydział Inwestycji

Justyna Benduch

Ba 216/154

mgr inż. Grzegorz Wojciak

Uprawniony do projektowania i kierowania robotami budowlanymi w specjalności instalacyjnej w zakresie sieci, instalacji i urządzeń elektrycznych i elektroenergetycznych bez ograniczeń
Nr ewidencyjny: MAP/0100/PW/BF/45

Załącznik graficzny
Do Zarządzenia Prezydenta Miasta Krakowa


Nr
Z dnia

216/256
Ba

0054

LEGENDA:

- proj. przyłącze kablowe SN 15kV typu 2x(3x(XRUHAKXs 1x240mm²))
- istn. linia kablowa SN 15kV typu 3x(XRUHAKXs 1x240mm²)
- granica dz. nr 12/31
- obszar służebności dla istn. linii kablowej SN 15kV; P=12,5m²
- obszar służebności dla proj. linii kablowej SN 15kV; P=3,5m²

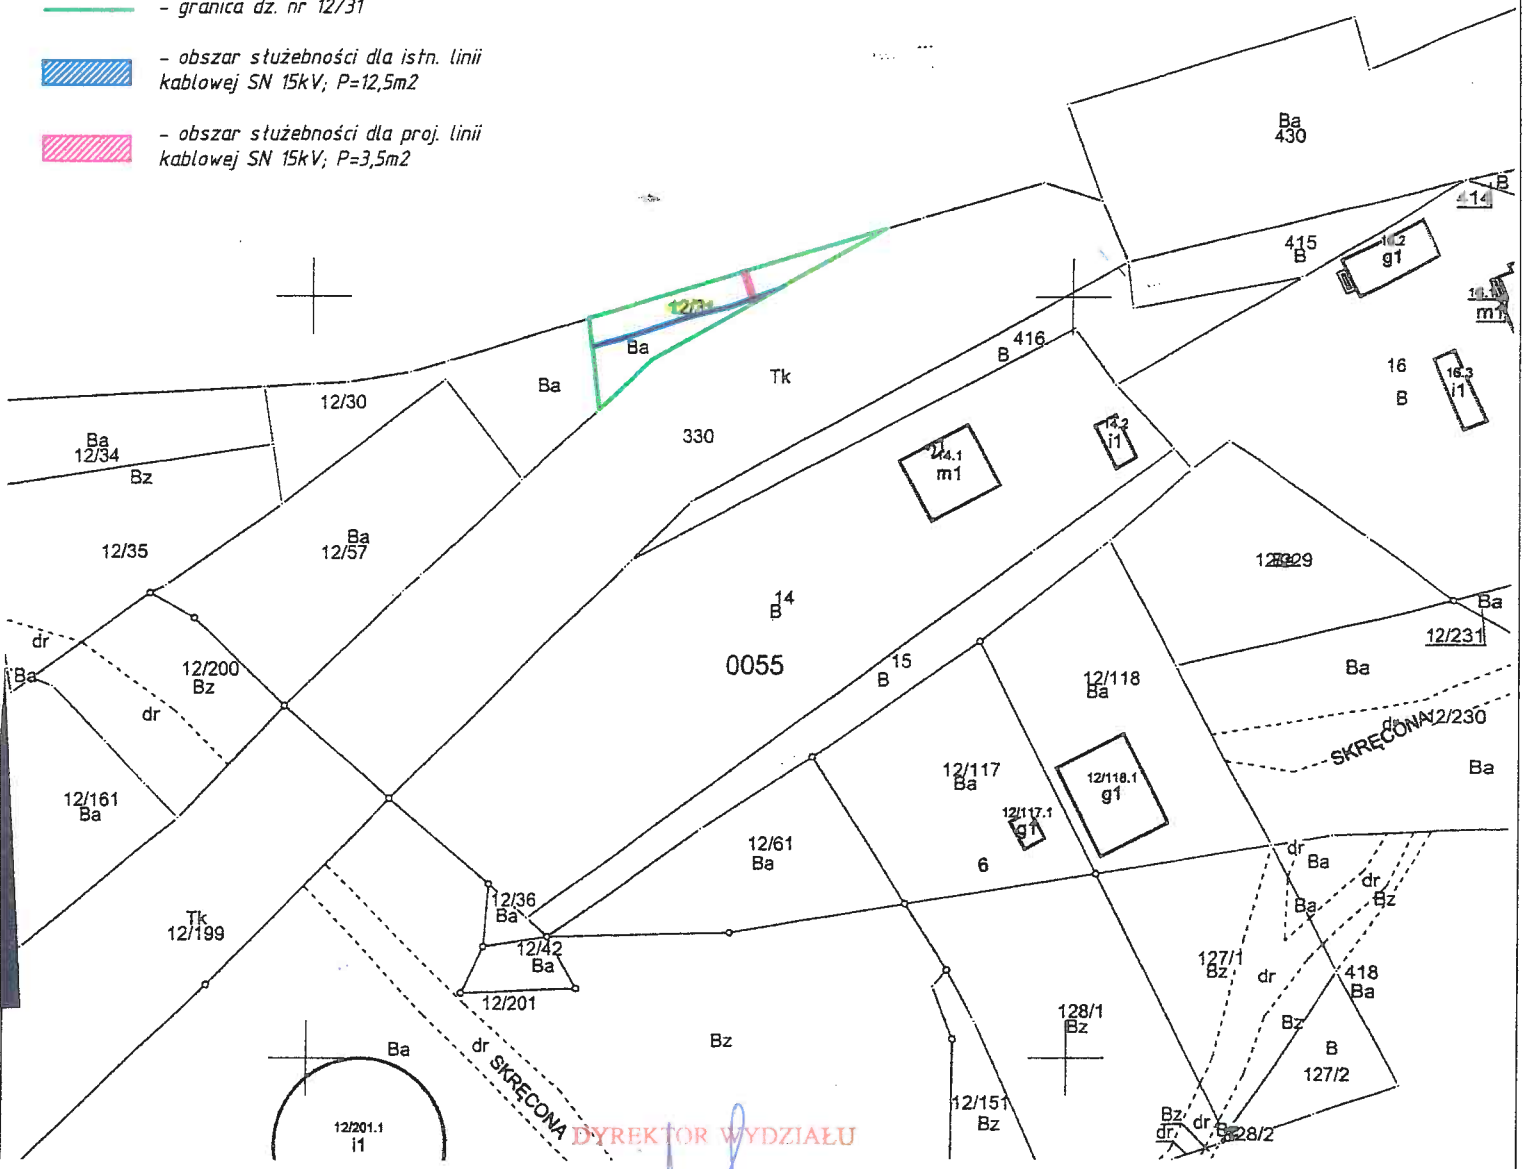

MAPA EWIDENCYJNA

województwo: małopolskie
powiat: M. Kraków
jedn. ewid.: Nowa Huta
obręb: 0055
nr działki: 12/31
sekcja: 7.125.12.11.3, 7.125.12.11.4
arkusz mapy w KUL:
skala: 1:1000
układ współrzędnych: 2000
stan na dzień: 12-02-2021
wykonano przez: Wojciech Wiecha

DYREKTOR WYDZIAŁU
Martu Wilkowiak

PREZYDENT MIASTA KRAKOWA
GD-10.6642.....2021

Poświadczą się zgodność niniejszej kopii z treścią materiału państwowego zasobu geodezyjnego i kartograficznego	
Organ prowadzący państwowy zasób geodezyjny i kartograficzny	PREZYDENT MIASTA KRAKOWA
Nazwa materiału zasobu	mapa ewidencyjna
Identyfikator ewidencyjny materiału zasobu	3610-660/2010
Data wykonania kopii	12-02-2021
imię, nazwisko i podpis osoby reprezentującej organ	12/02/2021