



Załącznik graficzny do  
Zarządzenia Nr  
Prezydenta Miasta Krakowa  
z dnia

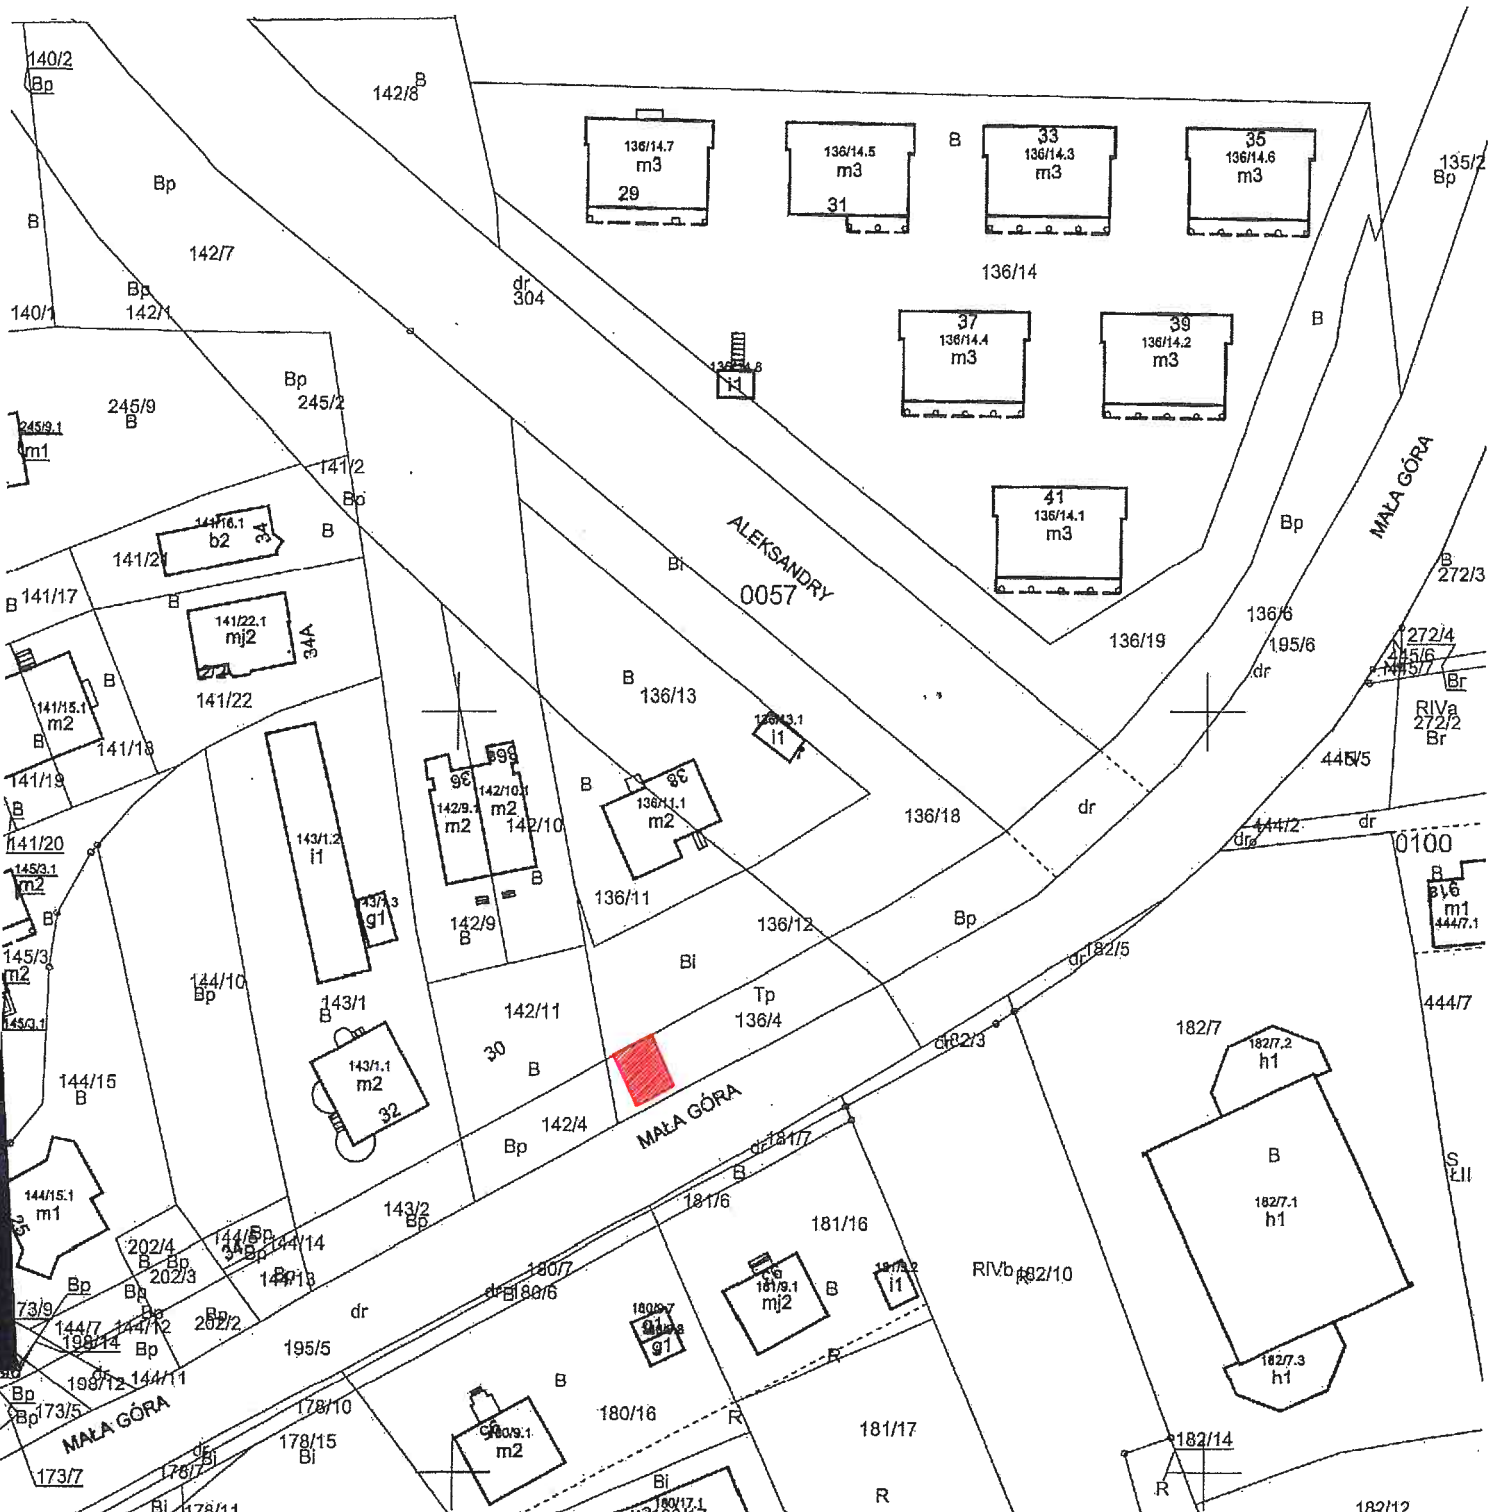

Skala 1:1000

 - przebieg służebności przechodu i przejazdu po działce nr 136/4, obręb 57 – Podgórze

5.07.2021r.  
Z-ca DYREKTOR NADZORU  
*J. Hujak*  
Zofia Hujak