


Załącznik graficzny  
do zarządzenia Nr  
Prezydenta Miasta Krakowa  
z dnia

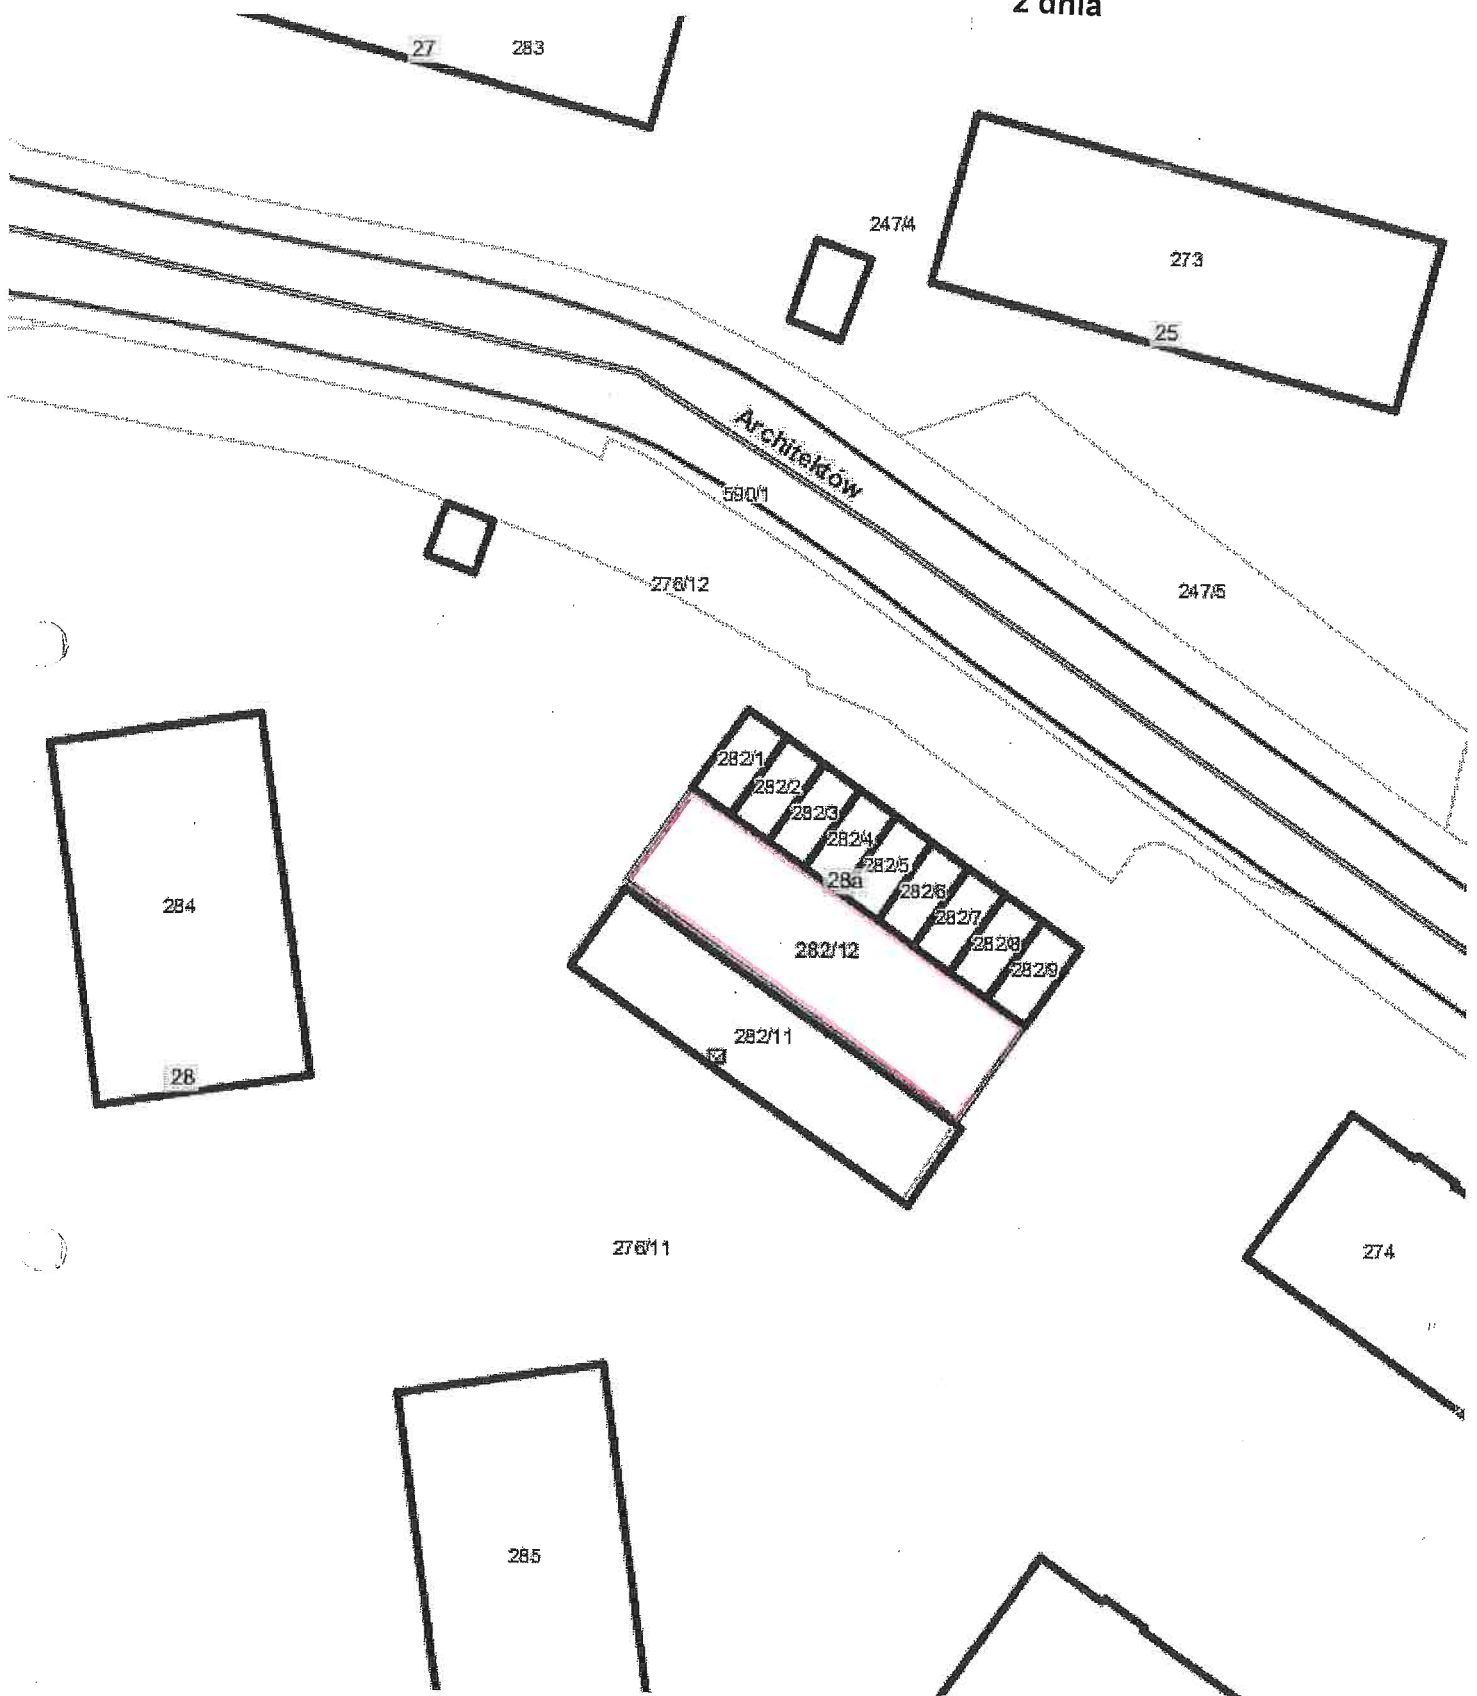

Udział wynoszący 1/18 w działce nr 282/12 obr. 10-Nowa Huta  
zapewniający dojazd do garażu usytuowanego na działce nr 282/11 obr. 10-Nowa Huta  
do użytkowania na cel:

■ droga dojazdowa

**DYREKTORA WYDZIAŁU**  
*Zofia Kuryś*  
*I. Lwysko* 14.07.2016

Skala 1:500