


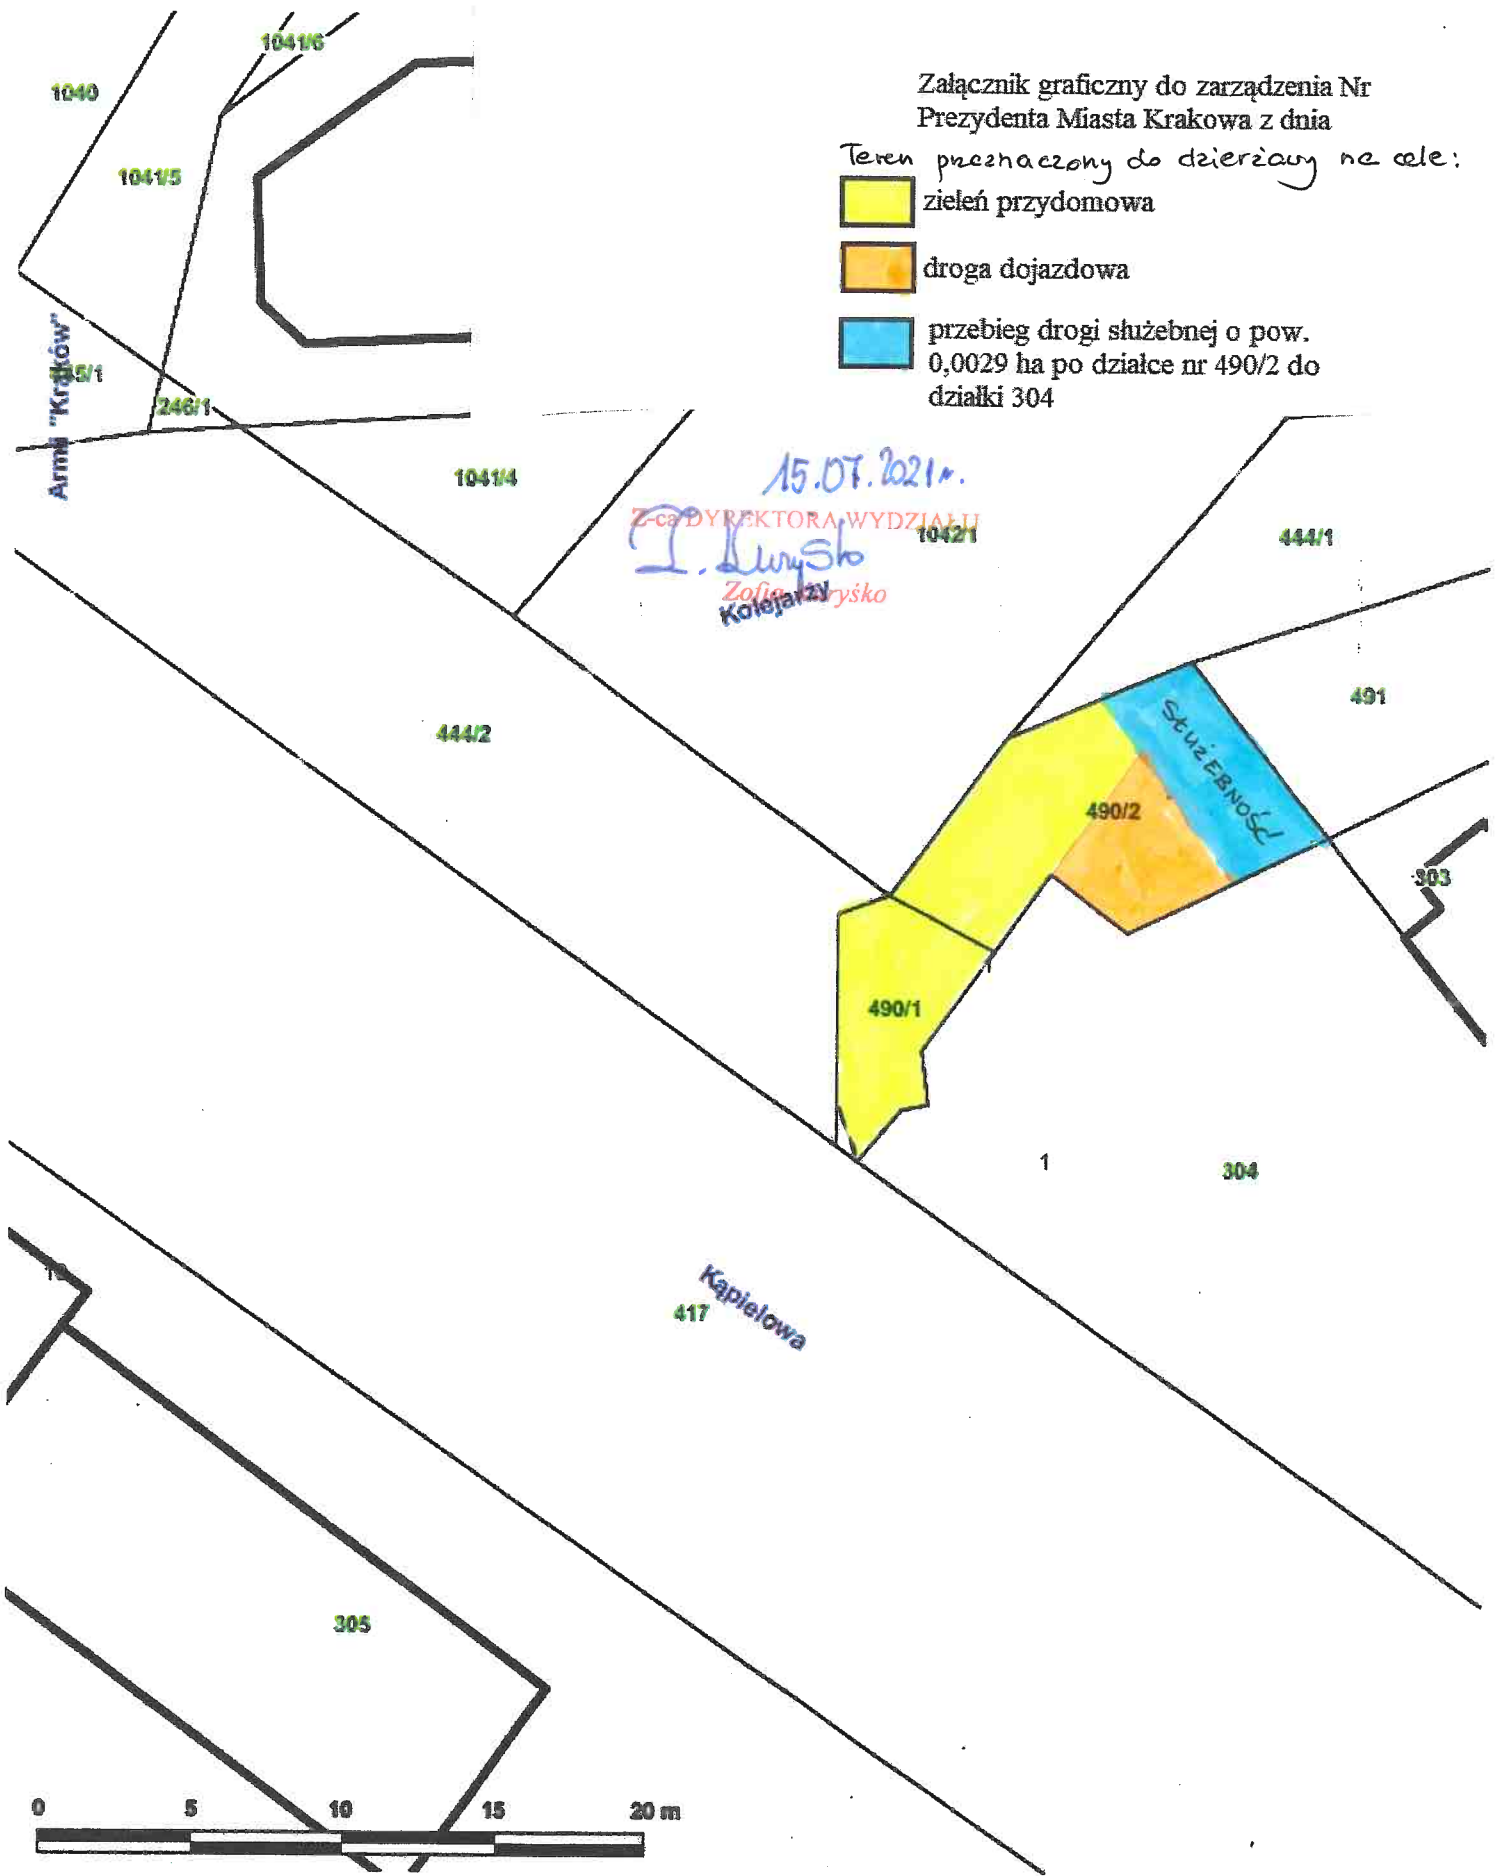


Załącznik graficzny do zarządzenia Nr
Prezydenta Miasta Krakowa z dnia

Teren przeznaczony do dzierżawy na cele:

-  zielen przydomowa
-  droga dojazdowa
-  przebieg drogi służebnej o pow. 0,0029 ha po działce nr 490/2 do działki 304



15.07.2021 r.
Z-ca DYREKTORA WYDZIAŁU
I. Luryśko
Zofia Luryśko
Kolejarz Ryśko