



ZAŁĄCZNIK GRAFICZNY
DO ZARZĄDZENIA NR
PREZYDENTA MIASTA KRAKOWA
Z DNIA

Miasto Kraków
Jedn. ewid. Krowodrza
Obręb nr 43
1:1000

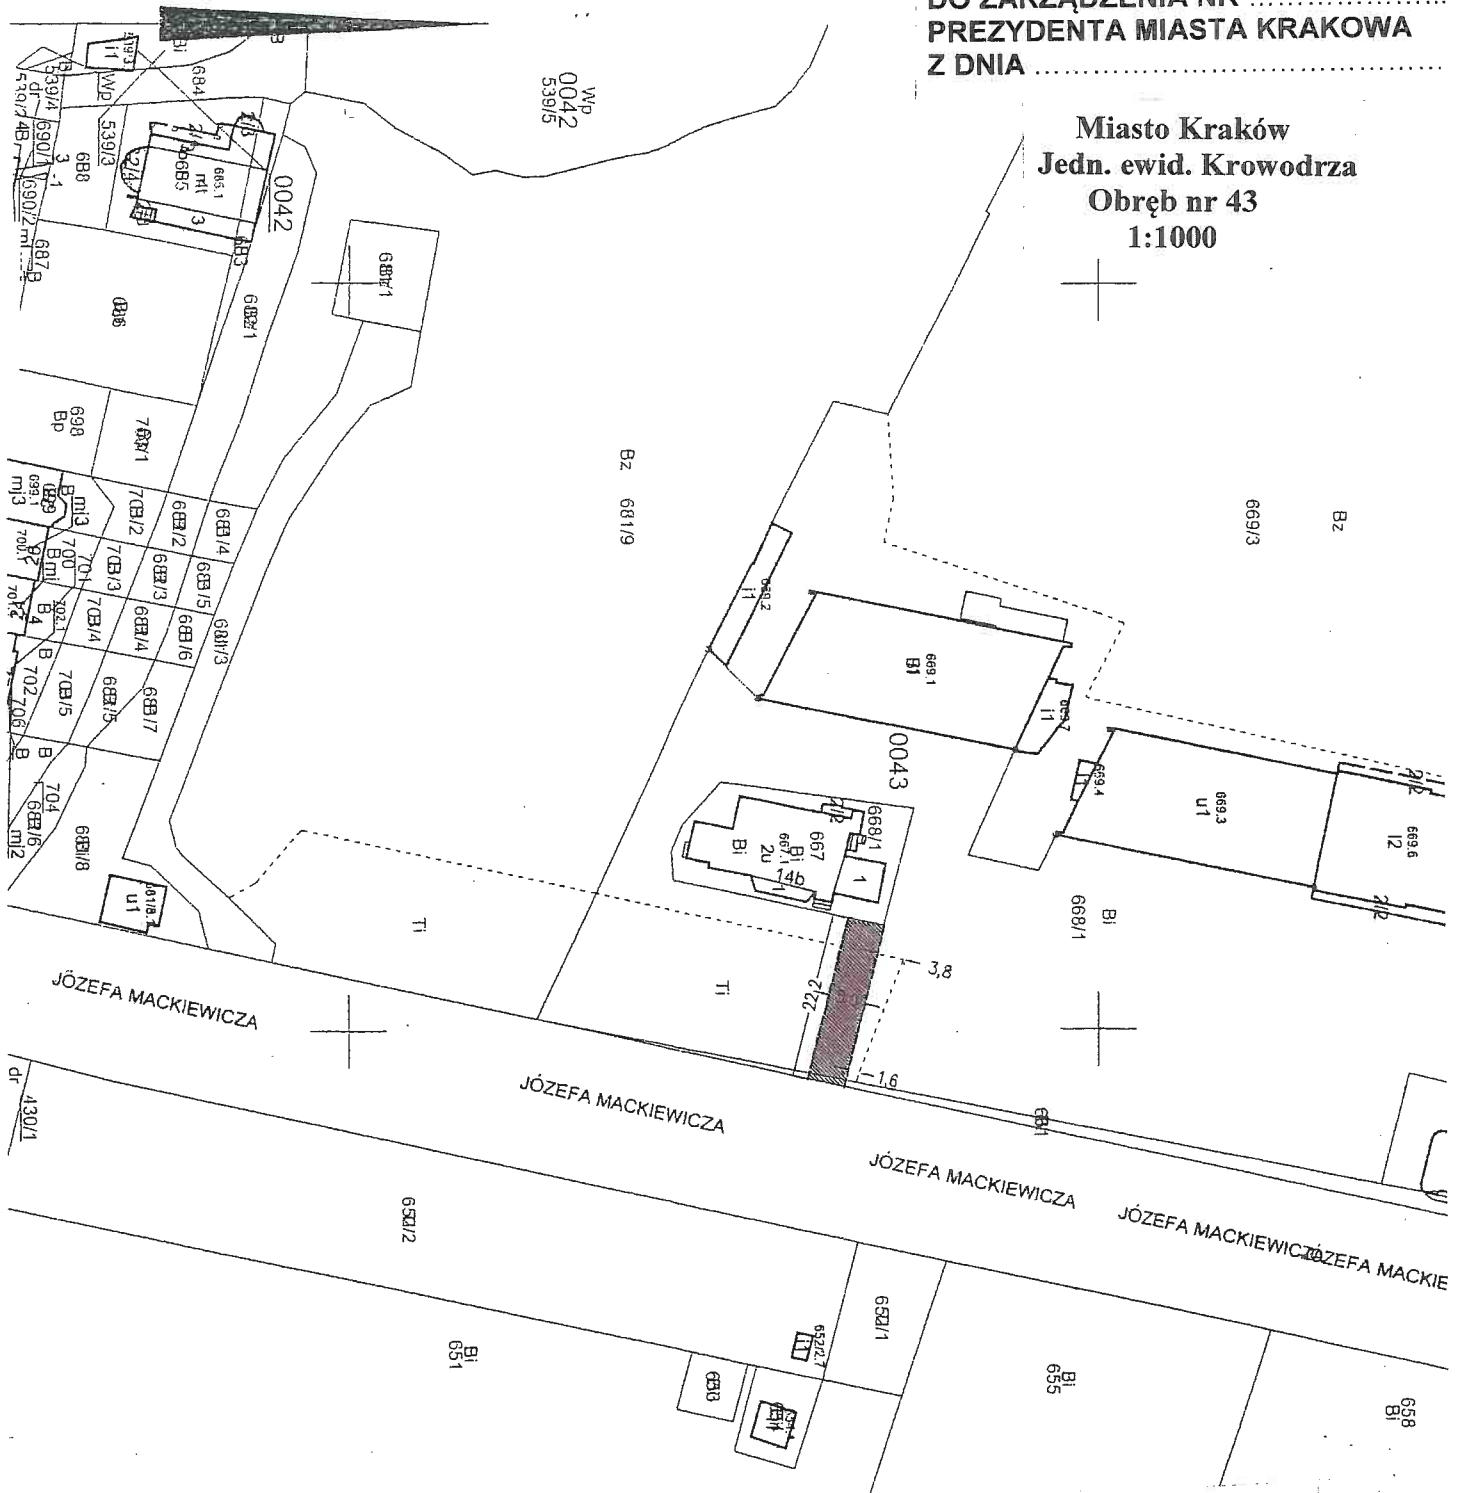

Legenda:

 - Przebieg drogi służebnej o pow. 0,0108 ha po działce nr 668/1, do działki nr 667.

20.07.2014
Z-ca DYREKTORA WYDZIAŁU
Z. Krawiec