

Załącznik do Zarządzenia Nr
Prezydenta Miasta Krakowa
z dnia

LEGENDA:

PAS SŁUŻEBNOŚCI PRZESYŁU

PREZ. DENT MIASTA KRAKOWA
Grodzki Ośrodek Dokumentacji Geodezyjnej i Kartograficznej
31-526 Kraków, ul. Grunwaldzka 8

Reprodukcowanie, rozpowszechnianie i rozprowadzanie niniejszego dokumentu wymaga zezwolenia, o którym mowa w art. 18 ustawy z dnia 17 maja 1989 r. Prawo geodezyjne i kartograficzne (Dz. U. z 2016 r. Nr 183, poz. 1287 z późn. zm.)


z up. PREZYDENTA MIASTA
Kraków **12.05.2014**.....
(data)

Agneszka Agnieszka
Agnieszka Agnieszka
Agnieszka Agnieszka
w Wydziale Geodezji

Nie podlega opłacie skarbowej -
na podstawie art. 2 ust. 1 pkt 11 ustawy
z dnia 16 listopada 2006 r. o
opłacie skarbowej
(Dz. U. Nr 225, poz. 1635 z późn. zm.)

PREZYDENT MIASTA KRAKOWA
GD-06-2.6642 **11706**.....2014

URZĄD MIASTA KRAKOWA
WYDZIAŁ SKARBU MIASTA
31-523 Kraków, ul. Kasprowicza 29

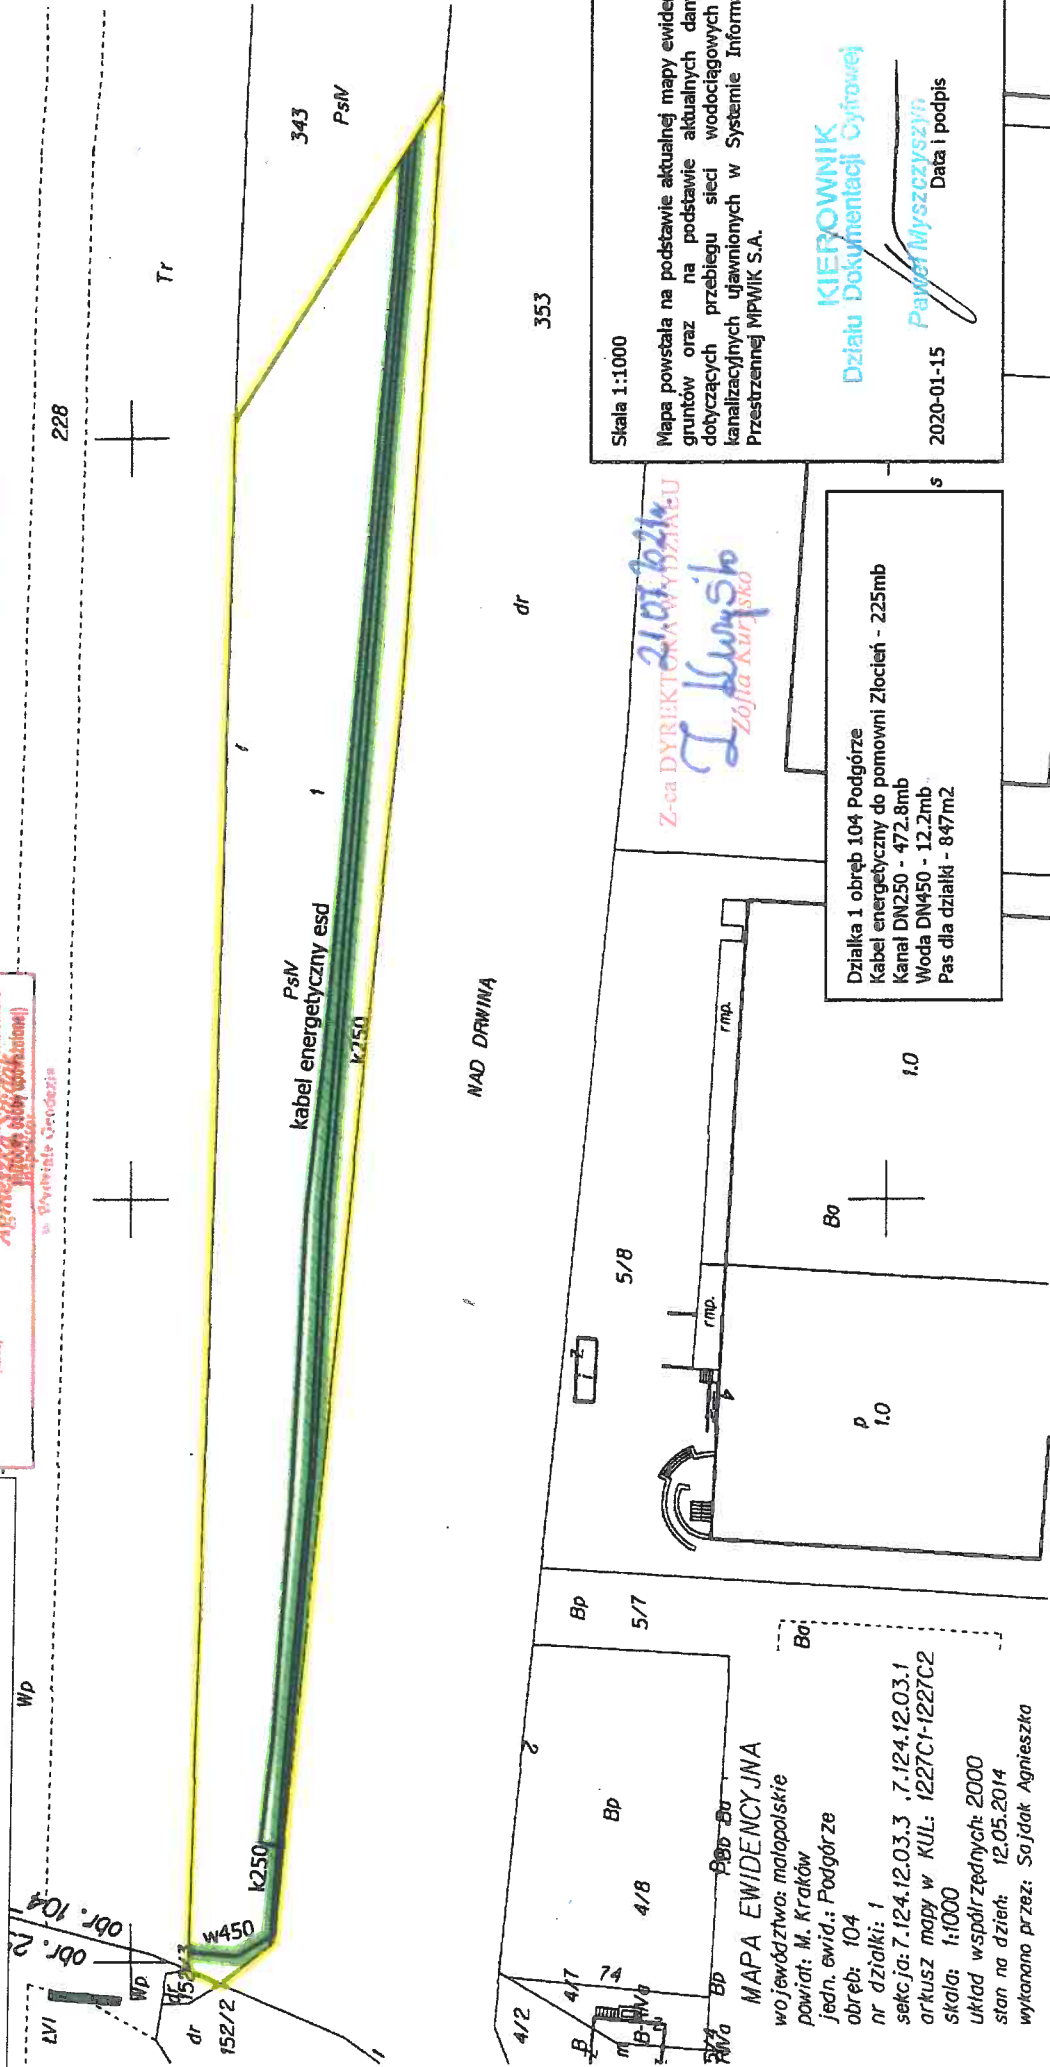

Skala 1:1000

Mapa powstała na podstawie aktualnej mapy ewidencyjnej gruntów oraz na podstawie aktualnych danych dotyczących przebiegu sieci wodociągowych i kanalizacyjnych ujawnionych w Systemie Informacji Przestrzennej MPWIUK S.A.

KIEROWNIK
Działu Dokumentacji Cyfrowej

Patrycja Myszczyńska
Data i podpis

2020-01-15

Z-ca DYREKTORA WYDZIAŁU
Joanna Kuryśko

Działka 1 obręb 104 Podgórze
Kabel energetyczny do pomowni Złocieli - 225mb
Kanal DN250 - 472.8mb
Woda DN450 - 12.2mb
Pas dla działki - 847m2

Niniejsza mapa ewidencyjna jest wyodrębnieniem z bazy danych powiatowego zasobu geodezyjnego i kartograficznego, która powstała na podstawie pomiaru bezpośredniego oraz analogicznej mapy ewidencyjnej.