


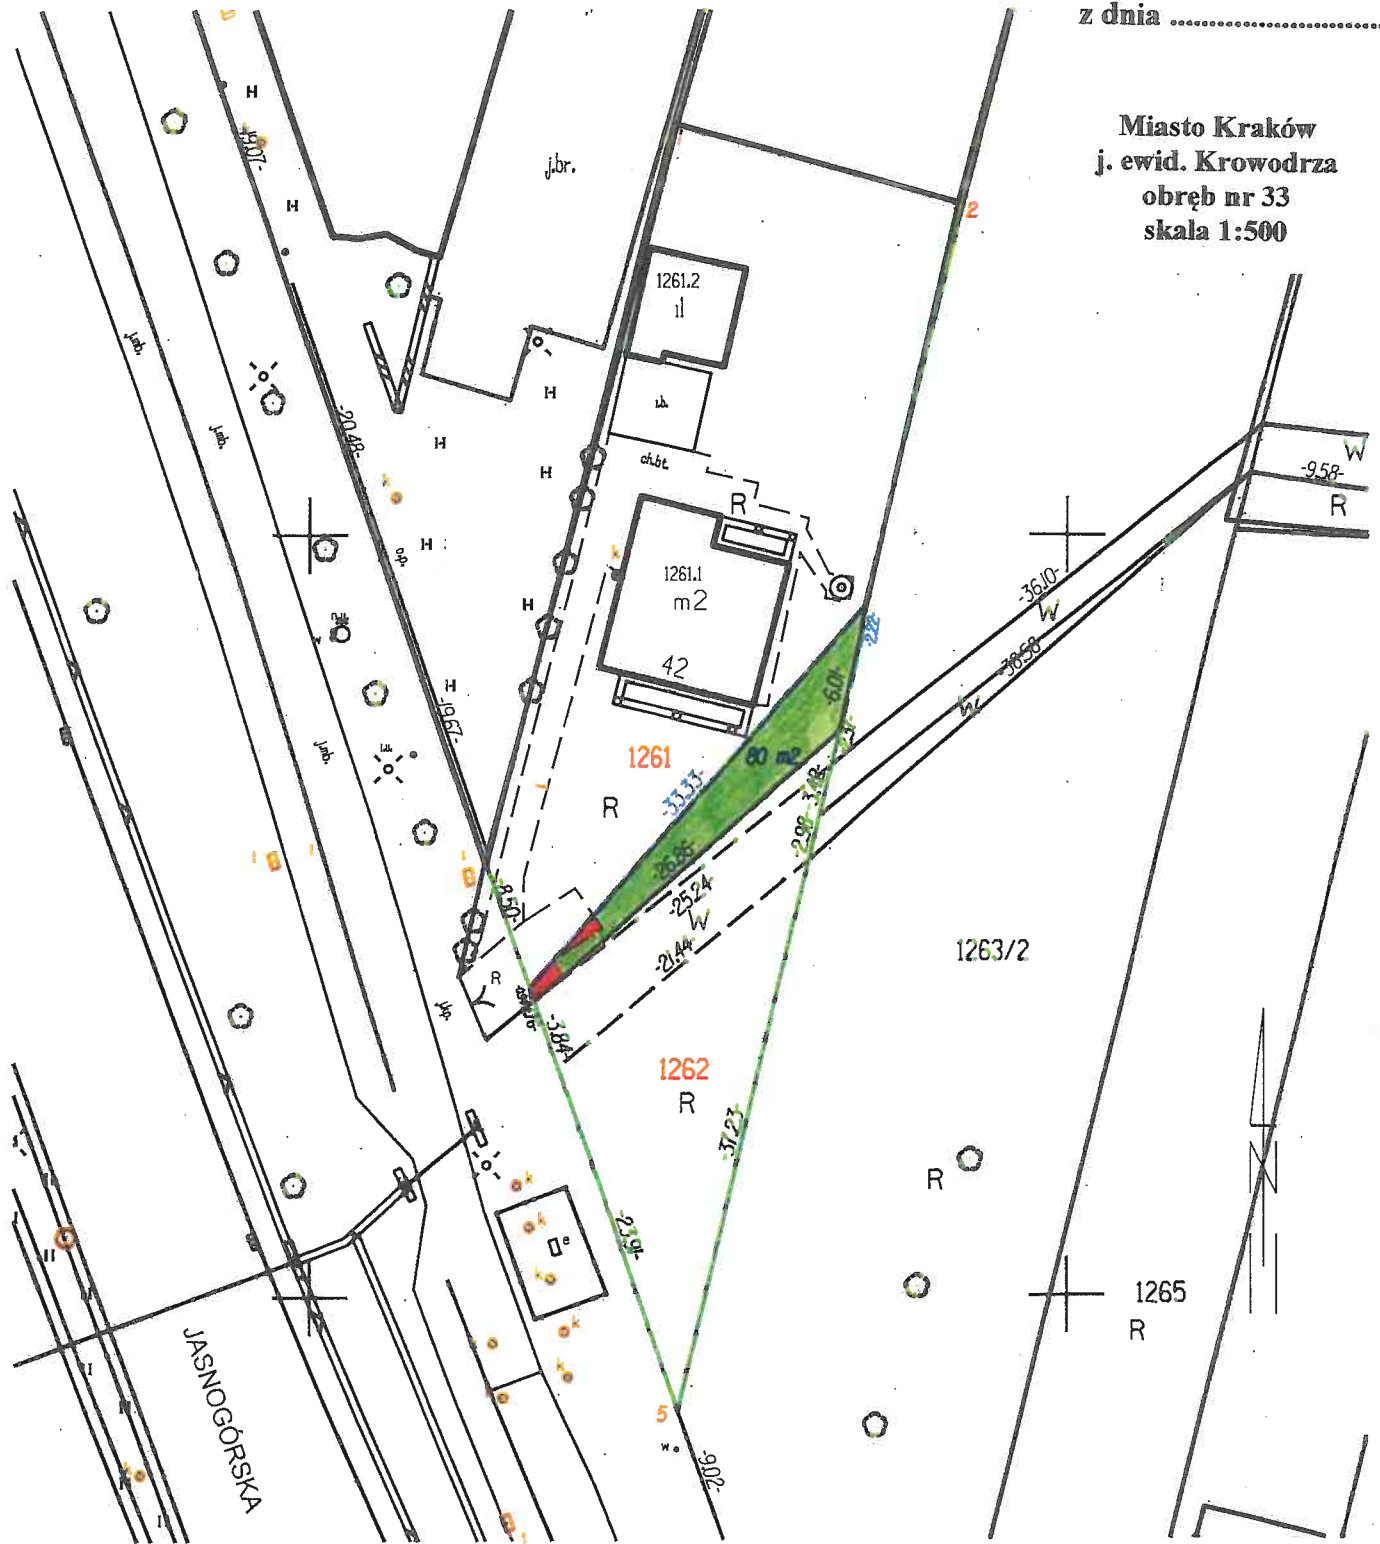

Miasto Kraków
j. ewid. Krowdrza
obręb nr 33
skala 1:500



Teren przeznaczony do oddania w dzierżawę na cele:

-  podwórze
-  zielen przydomowa

Z-ca DYREKTOR WYDZIAŁU
16.01.2021
I. Kuryśko
Zofia Kuryśko