UL. BISKUPA PIOTRA TOMICKIEGO

Załącznik graficzny
Do Zarządzenia Prezydenta Miasta Krakowa

Nr
Z dnia

Legenda

- pas służebności przesyłu dla infrastruktury o szer. 12,0m
- pas służebności przesyłu dla infrastruktury o szer. 0,5m
- granica działek

23.07.2021r.
Z-CA DYREKTORA WYDZIAŁU
Zofia Kuryśko

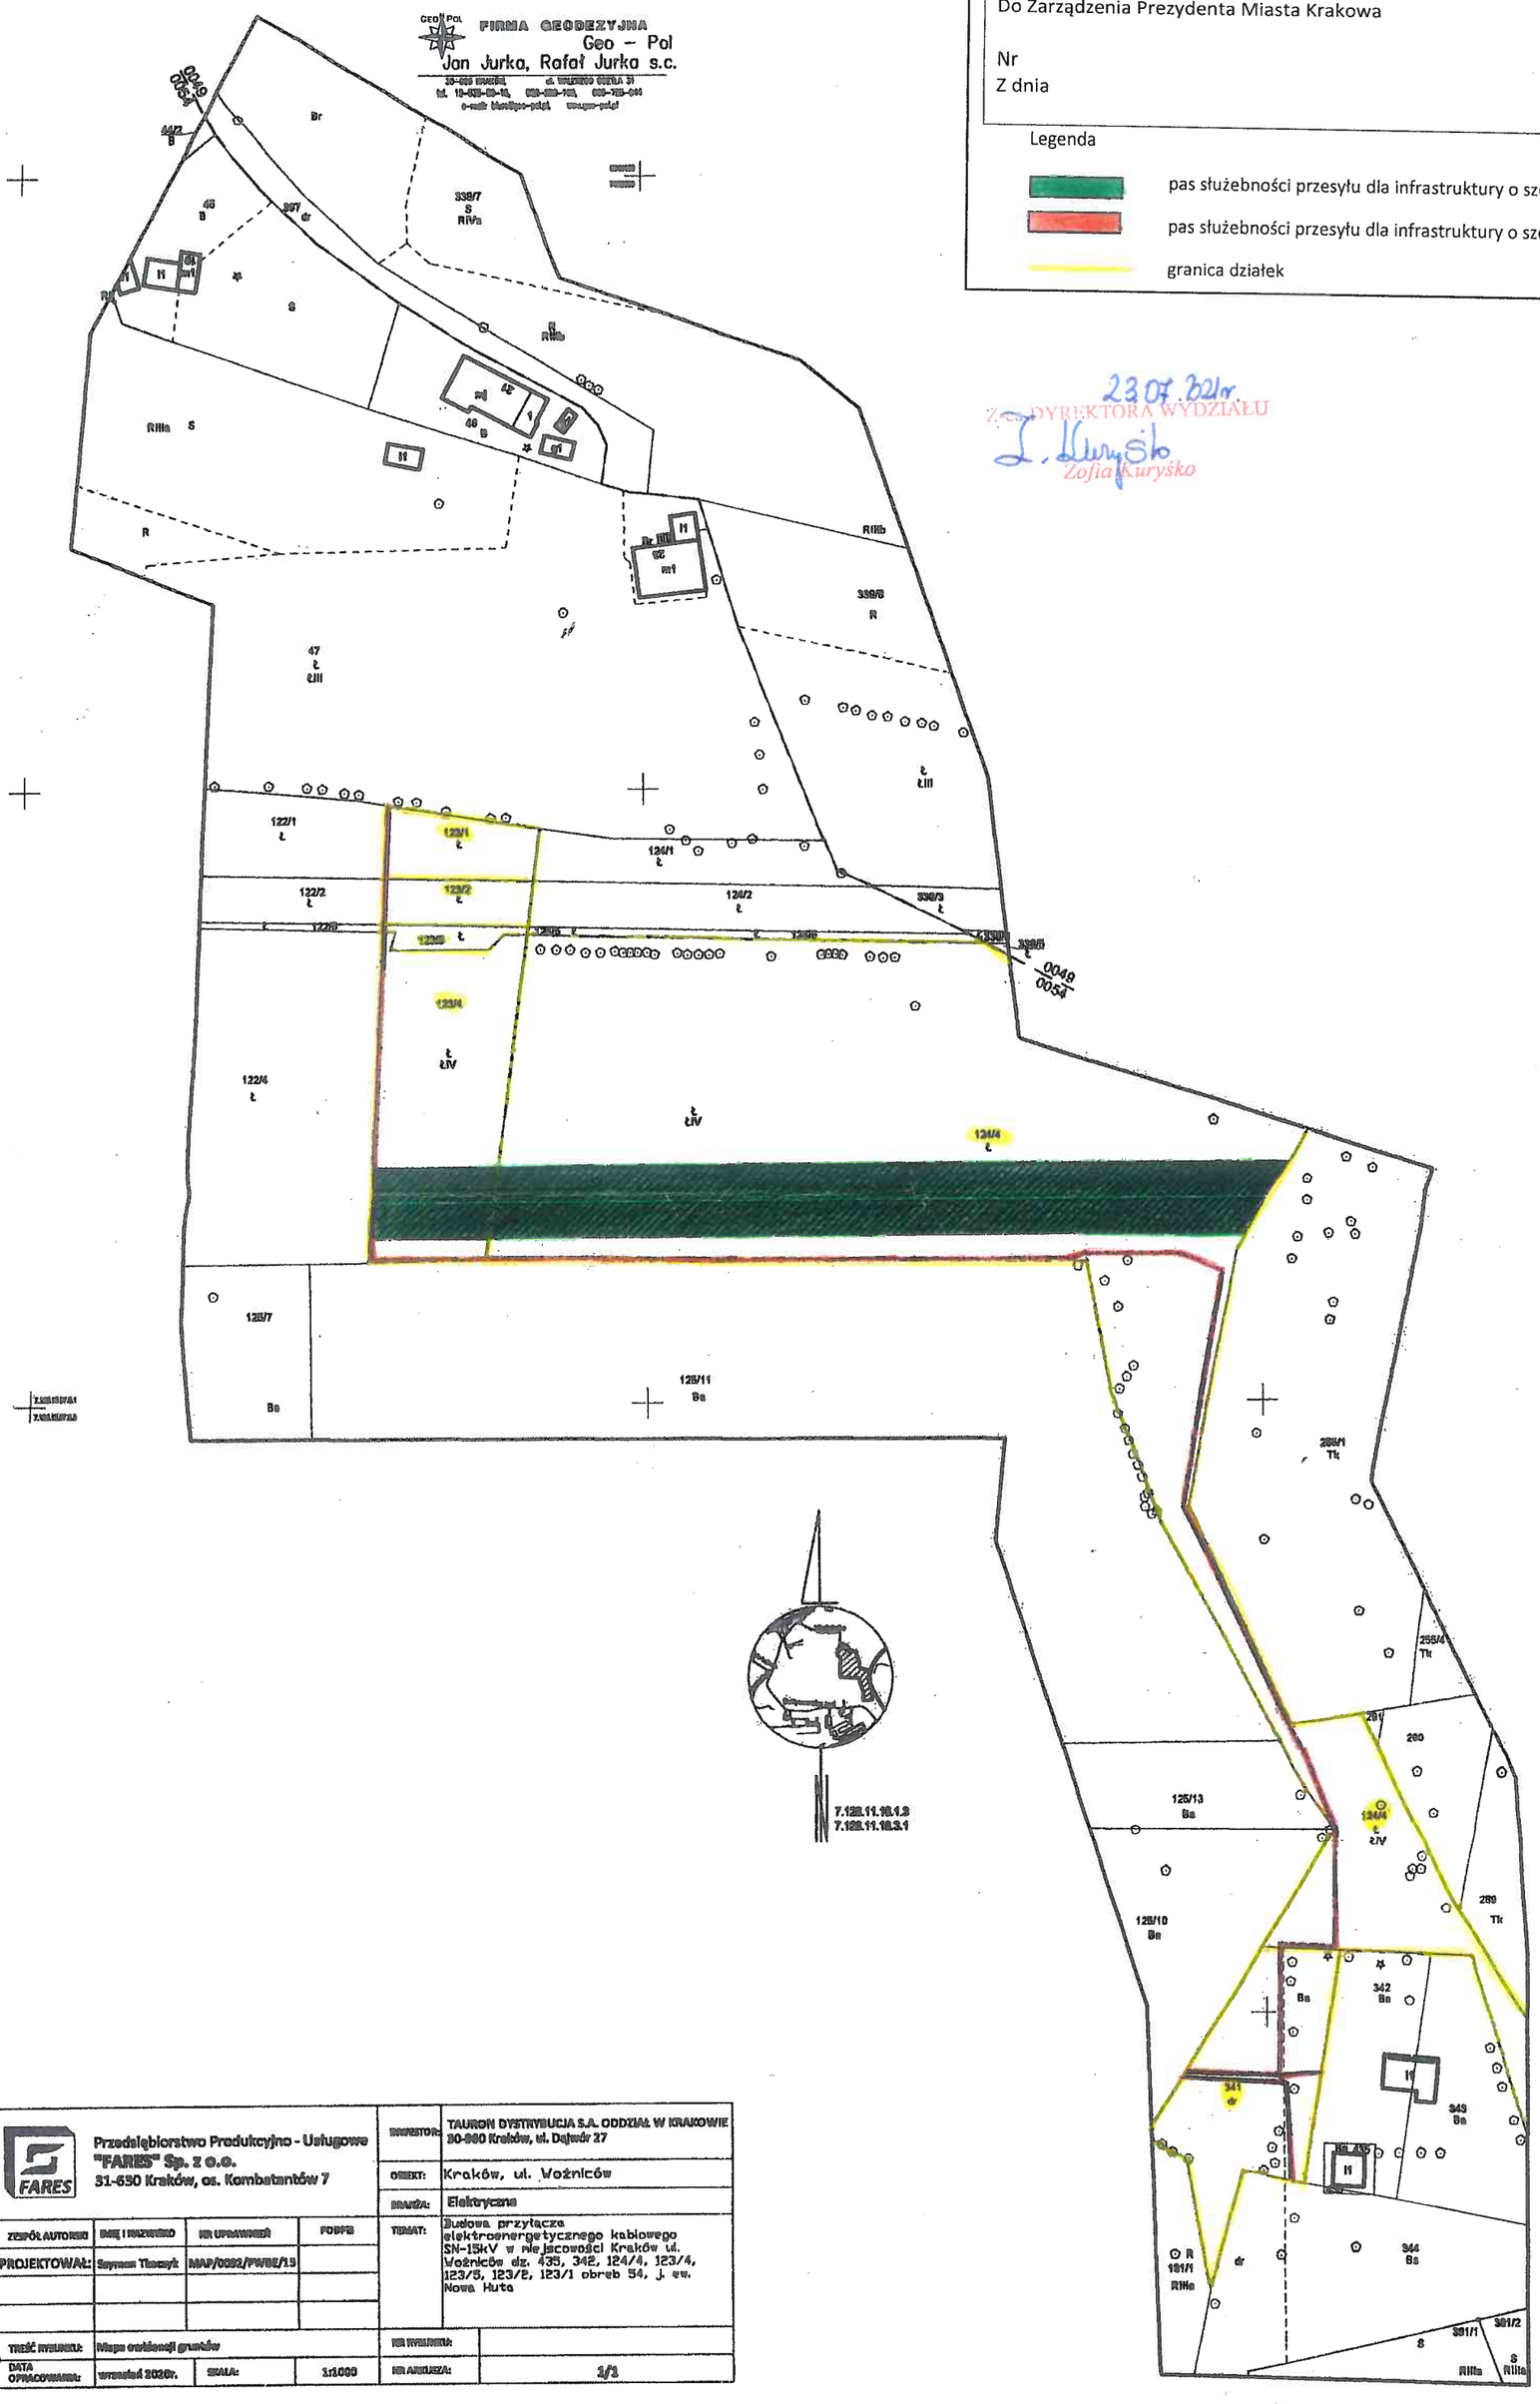

Przedsiębiorstwo Produkcyjno - Usługowe "FARES" Sp. z o.o. 31-650 Kraków, os. Kombatantów 7				INWESTOR:	TAURON DYSTRYBUCJA S.A. ODDZIAŁ W KRAKOWIE 30-960 Kraków, ul. Dajwór 27
				OBIEKT:	Kraków, ul. Woźników
				BRANŻA:	Elektryczna
ZESPÓŁ AUTORSKI	IMIĘ I NAZWISKO	NR UPRAWNIEŃ	PODPIS	TEMAT:	Budowa przyłącza elektroenergetycznego kablowego SN-15kV w miejscowości Kraków ul. Woźników dz. 433, 342, 124/4, 123/4, 123/5, 123/2, 123/1 obręb 54, j. ew. Nowa Huta
PROJEKTOWAŁ:	Szymon Tłaczyk	MAP/0092/PWBE/15			
TREŚĆ RYSUNKU:	Mapa ewidencji gruntów			NR RYSUNKU:	
DATA OPRACOWANIA:	wrzesień 2020r.	SKALA:	1:1000	NR ARKUSZA:	1/1