


Załącznik graficzny do zarządzenia Nr  
Prezydenta Miasta Krakowa  
z dnia

Teren przeznaczony do dzierżawy na cel:  
- utworzenie skansenu wraz z infrastrukturą towarzyszącą  
w ramach zadania pn. *Park Edukacyjny „Branice”*  
(wg stawki na cel rolniczy)

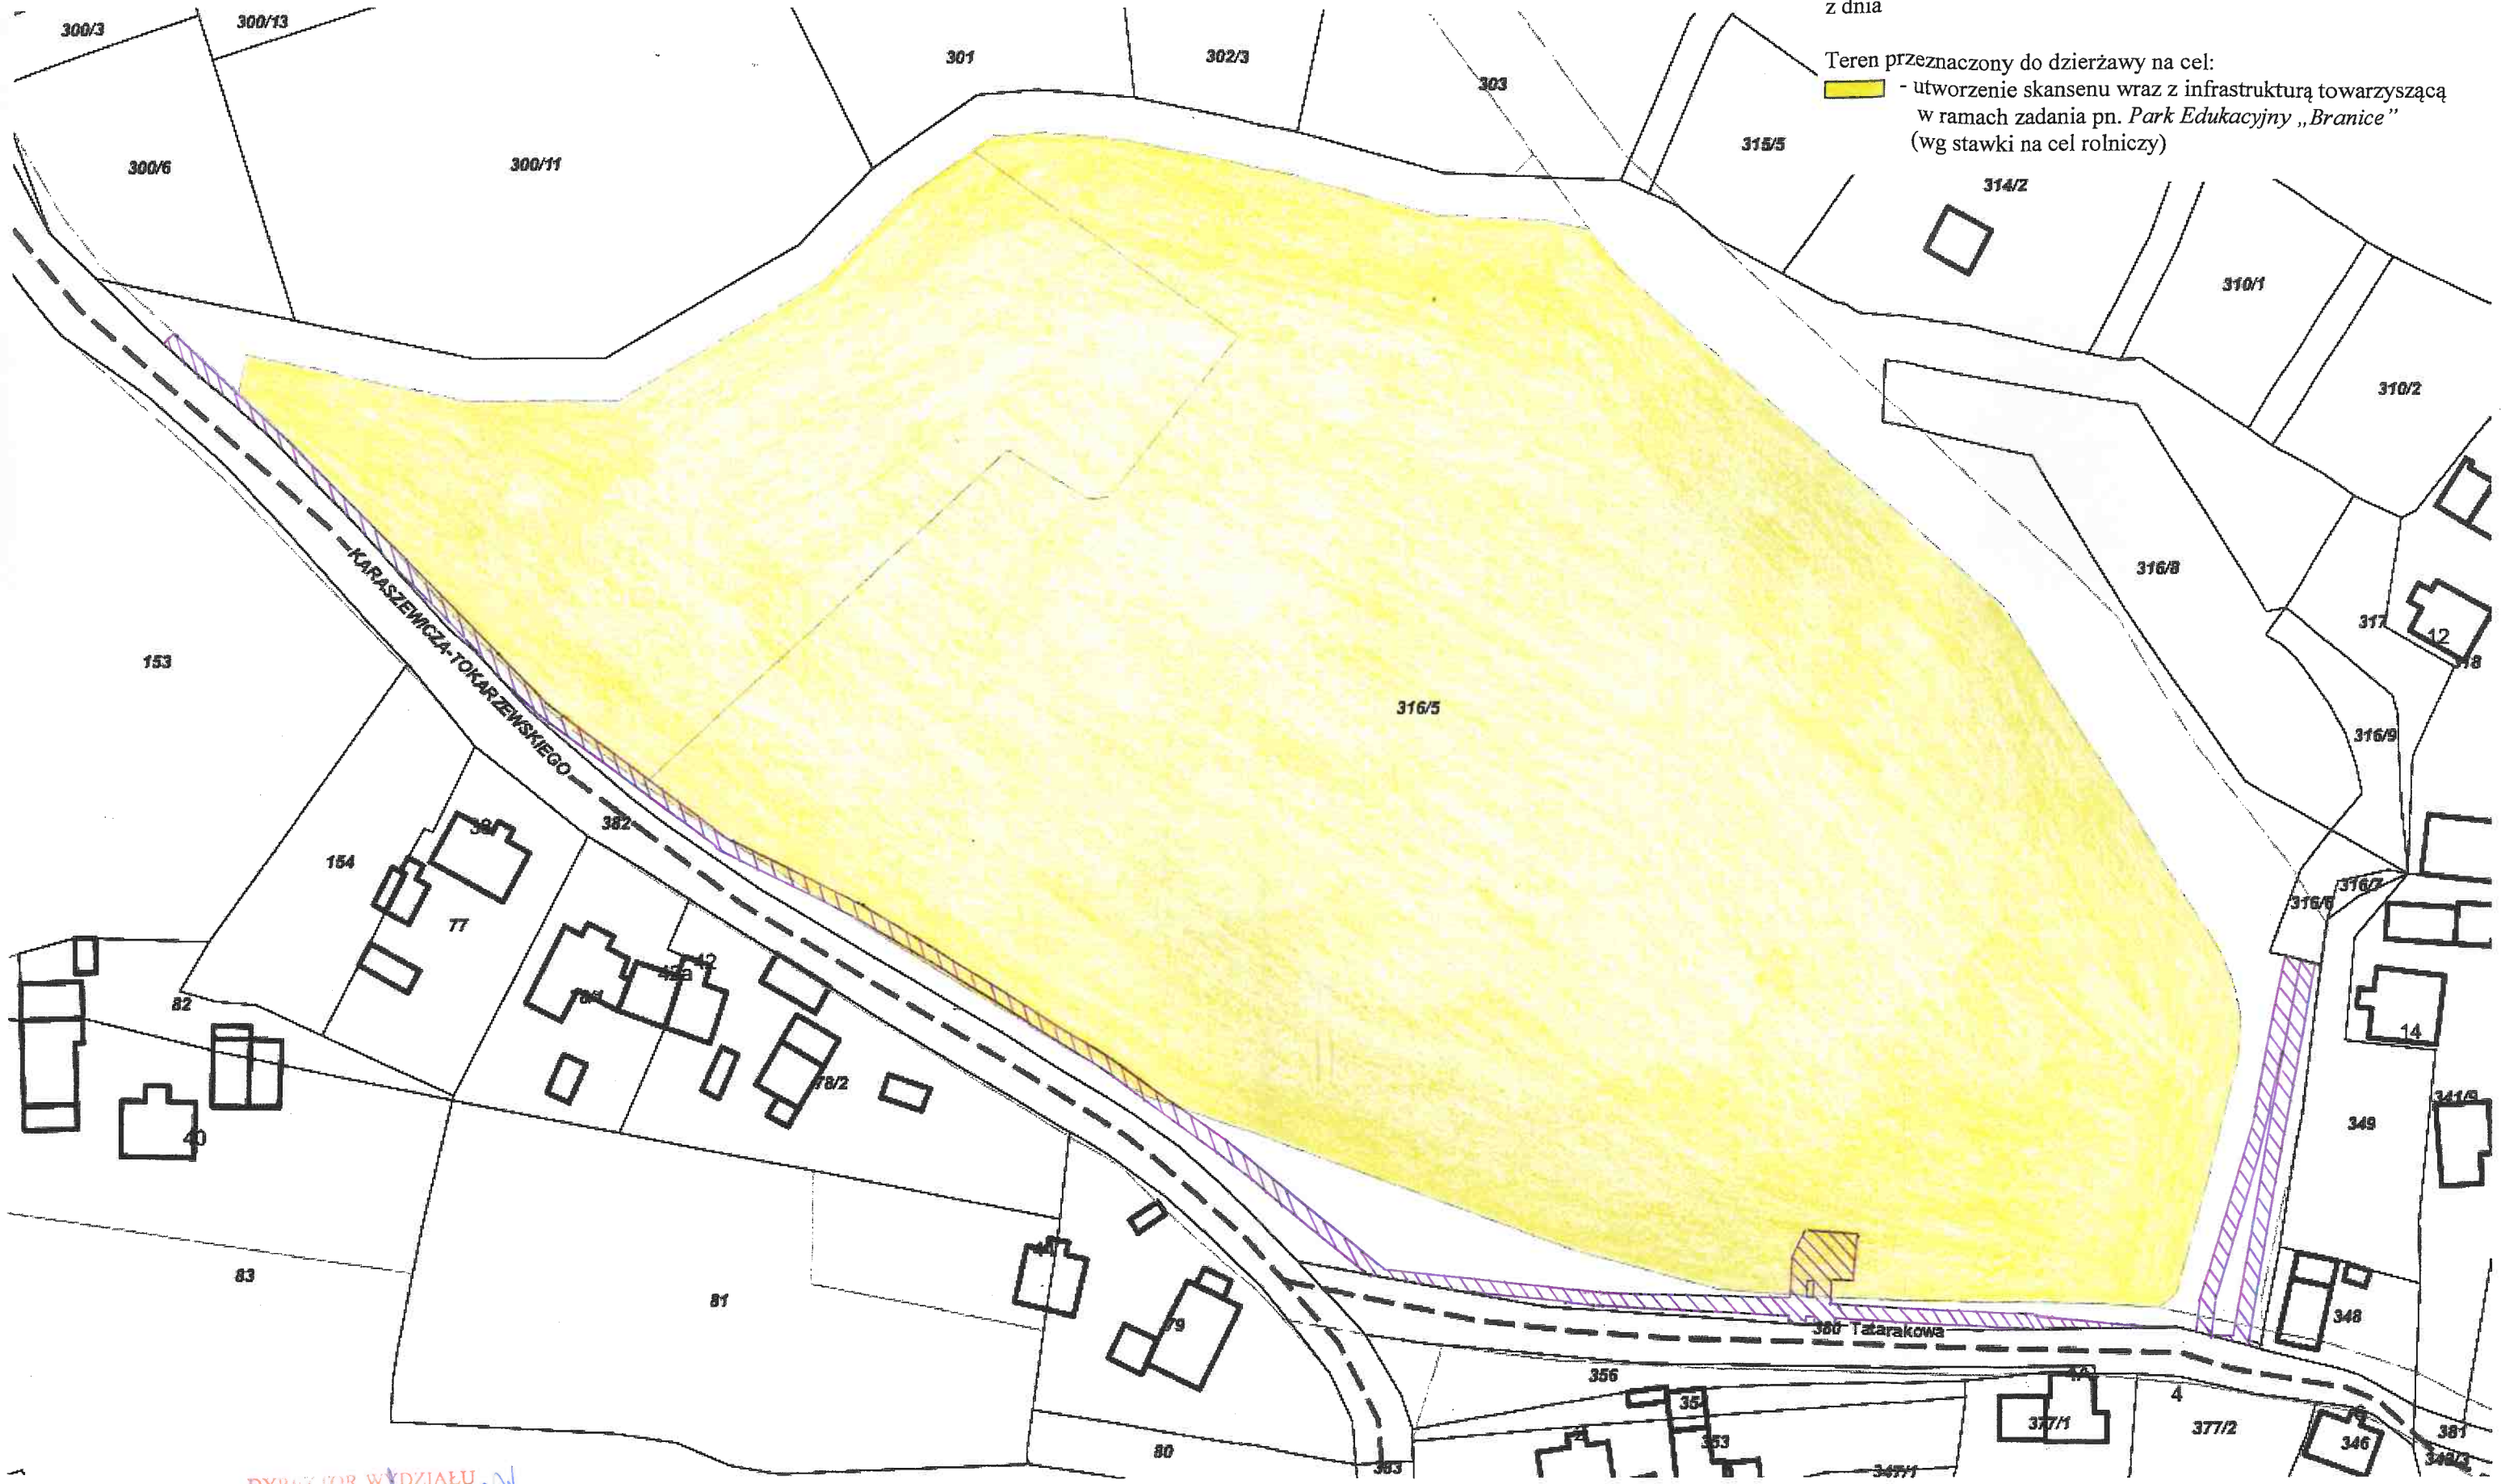

Skala: 1:1000

DYREKTOR WYDZIAŁU  
*Marta Wikowicz*

— służebność przesyłu ustanowiona na rzecz MPW:K S.A.  
(obecnie Wodociągi Miasta Krakowa S.A.)