


Załącznik graficzny
m. Kraków
jedn. ewid. Krowodrza
Mapa ewidencyjna
Obręb 4
Skala 1:500



Przebieg służebności przejazdu i przechodu od
ul. J.Lea po terenie działki nr 295/4 stanowiącej
własność Gminy Miejskiej Kraków do nieruchomości
przy ul. J.Lea Nr 15



działka nr 295/6

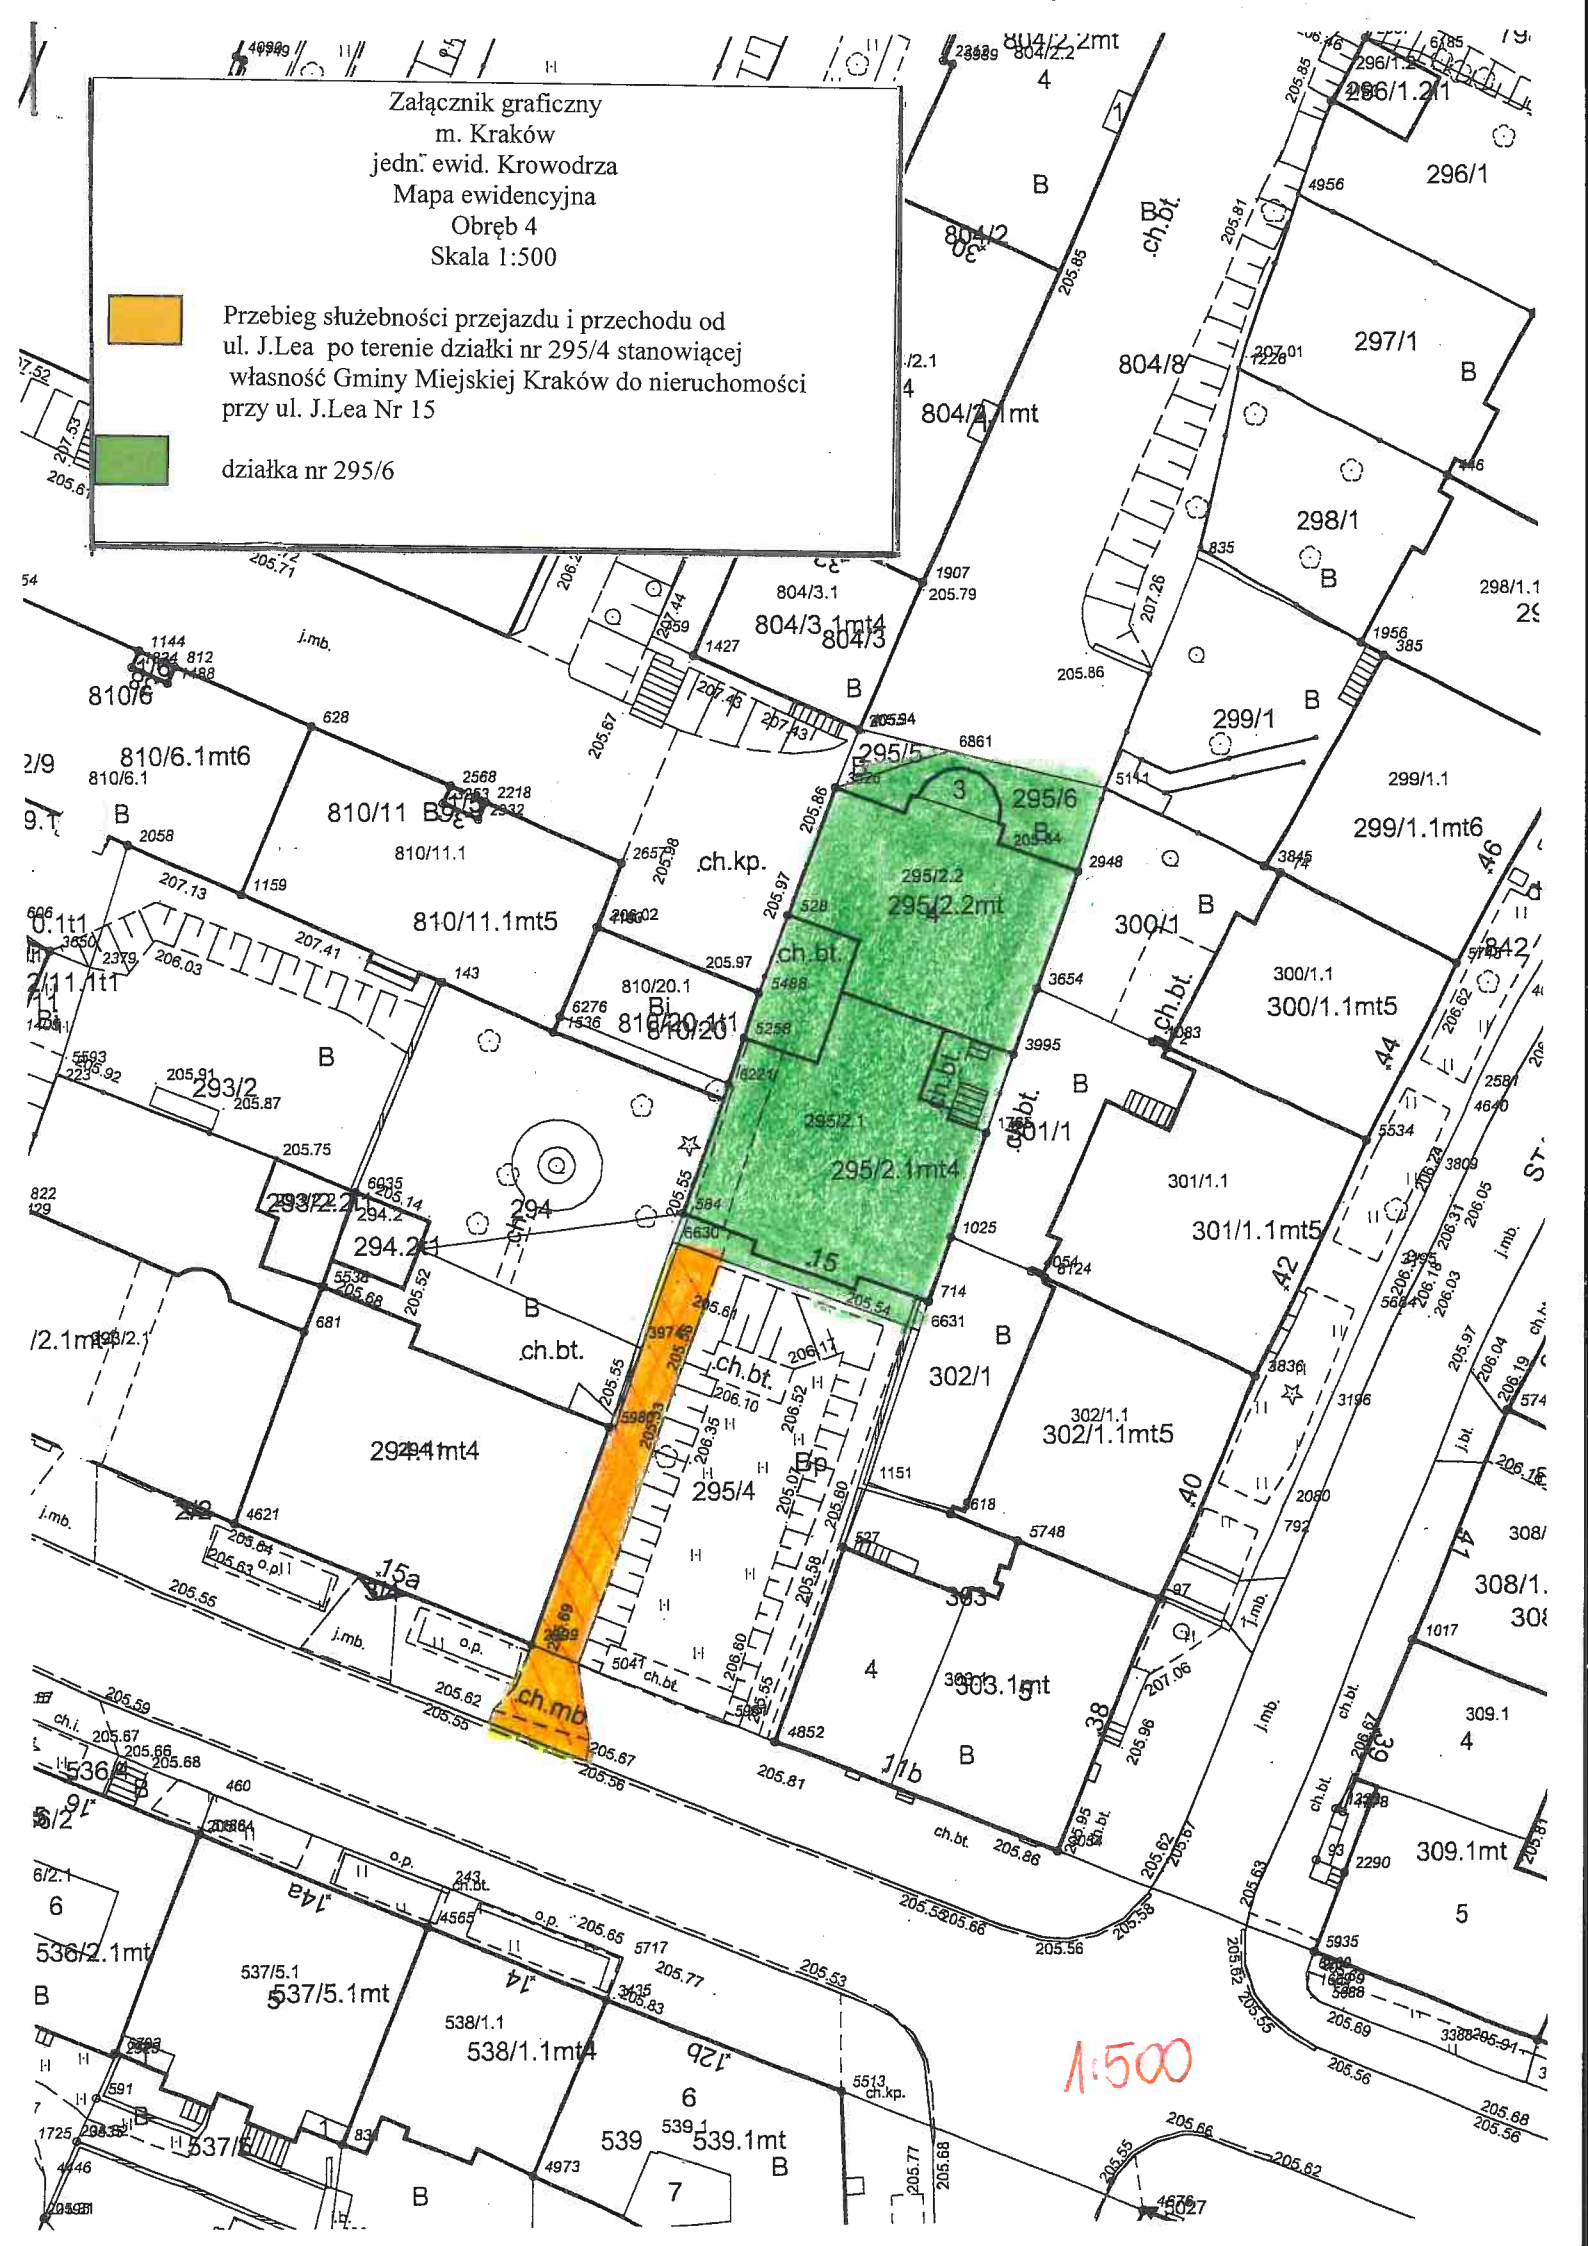

1:500