

Załącznik graficzny
m. Kraków
jedn. ewid. Krowodrza
Mapa ewidencyjna
Obręb 4
Skala 1:500


Załącznik Nr 2
do Zarządzenia Nr
Prezydenta Miasta Krakowa
z dnia



Przebieg służebności przejazdu i przechodu od
ul. J.Lea po terenie działki nr 295/4 stanowiącej
własność Gminy Miejskiej Kraków do nieruchomości
przy ul. J.Lea Nr 15



działka nr 295/6

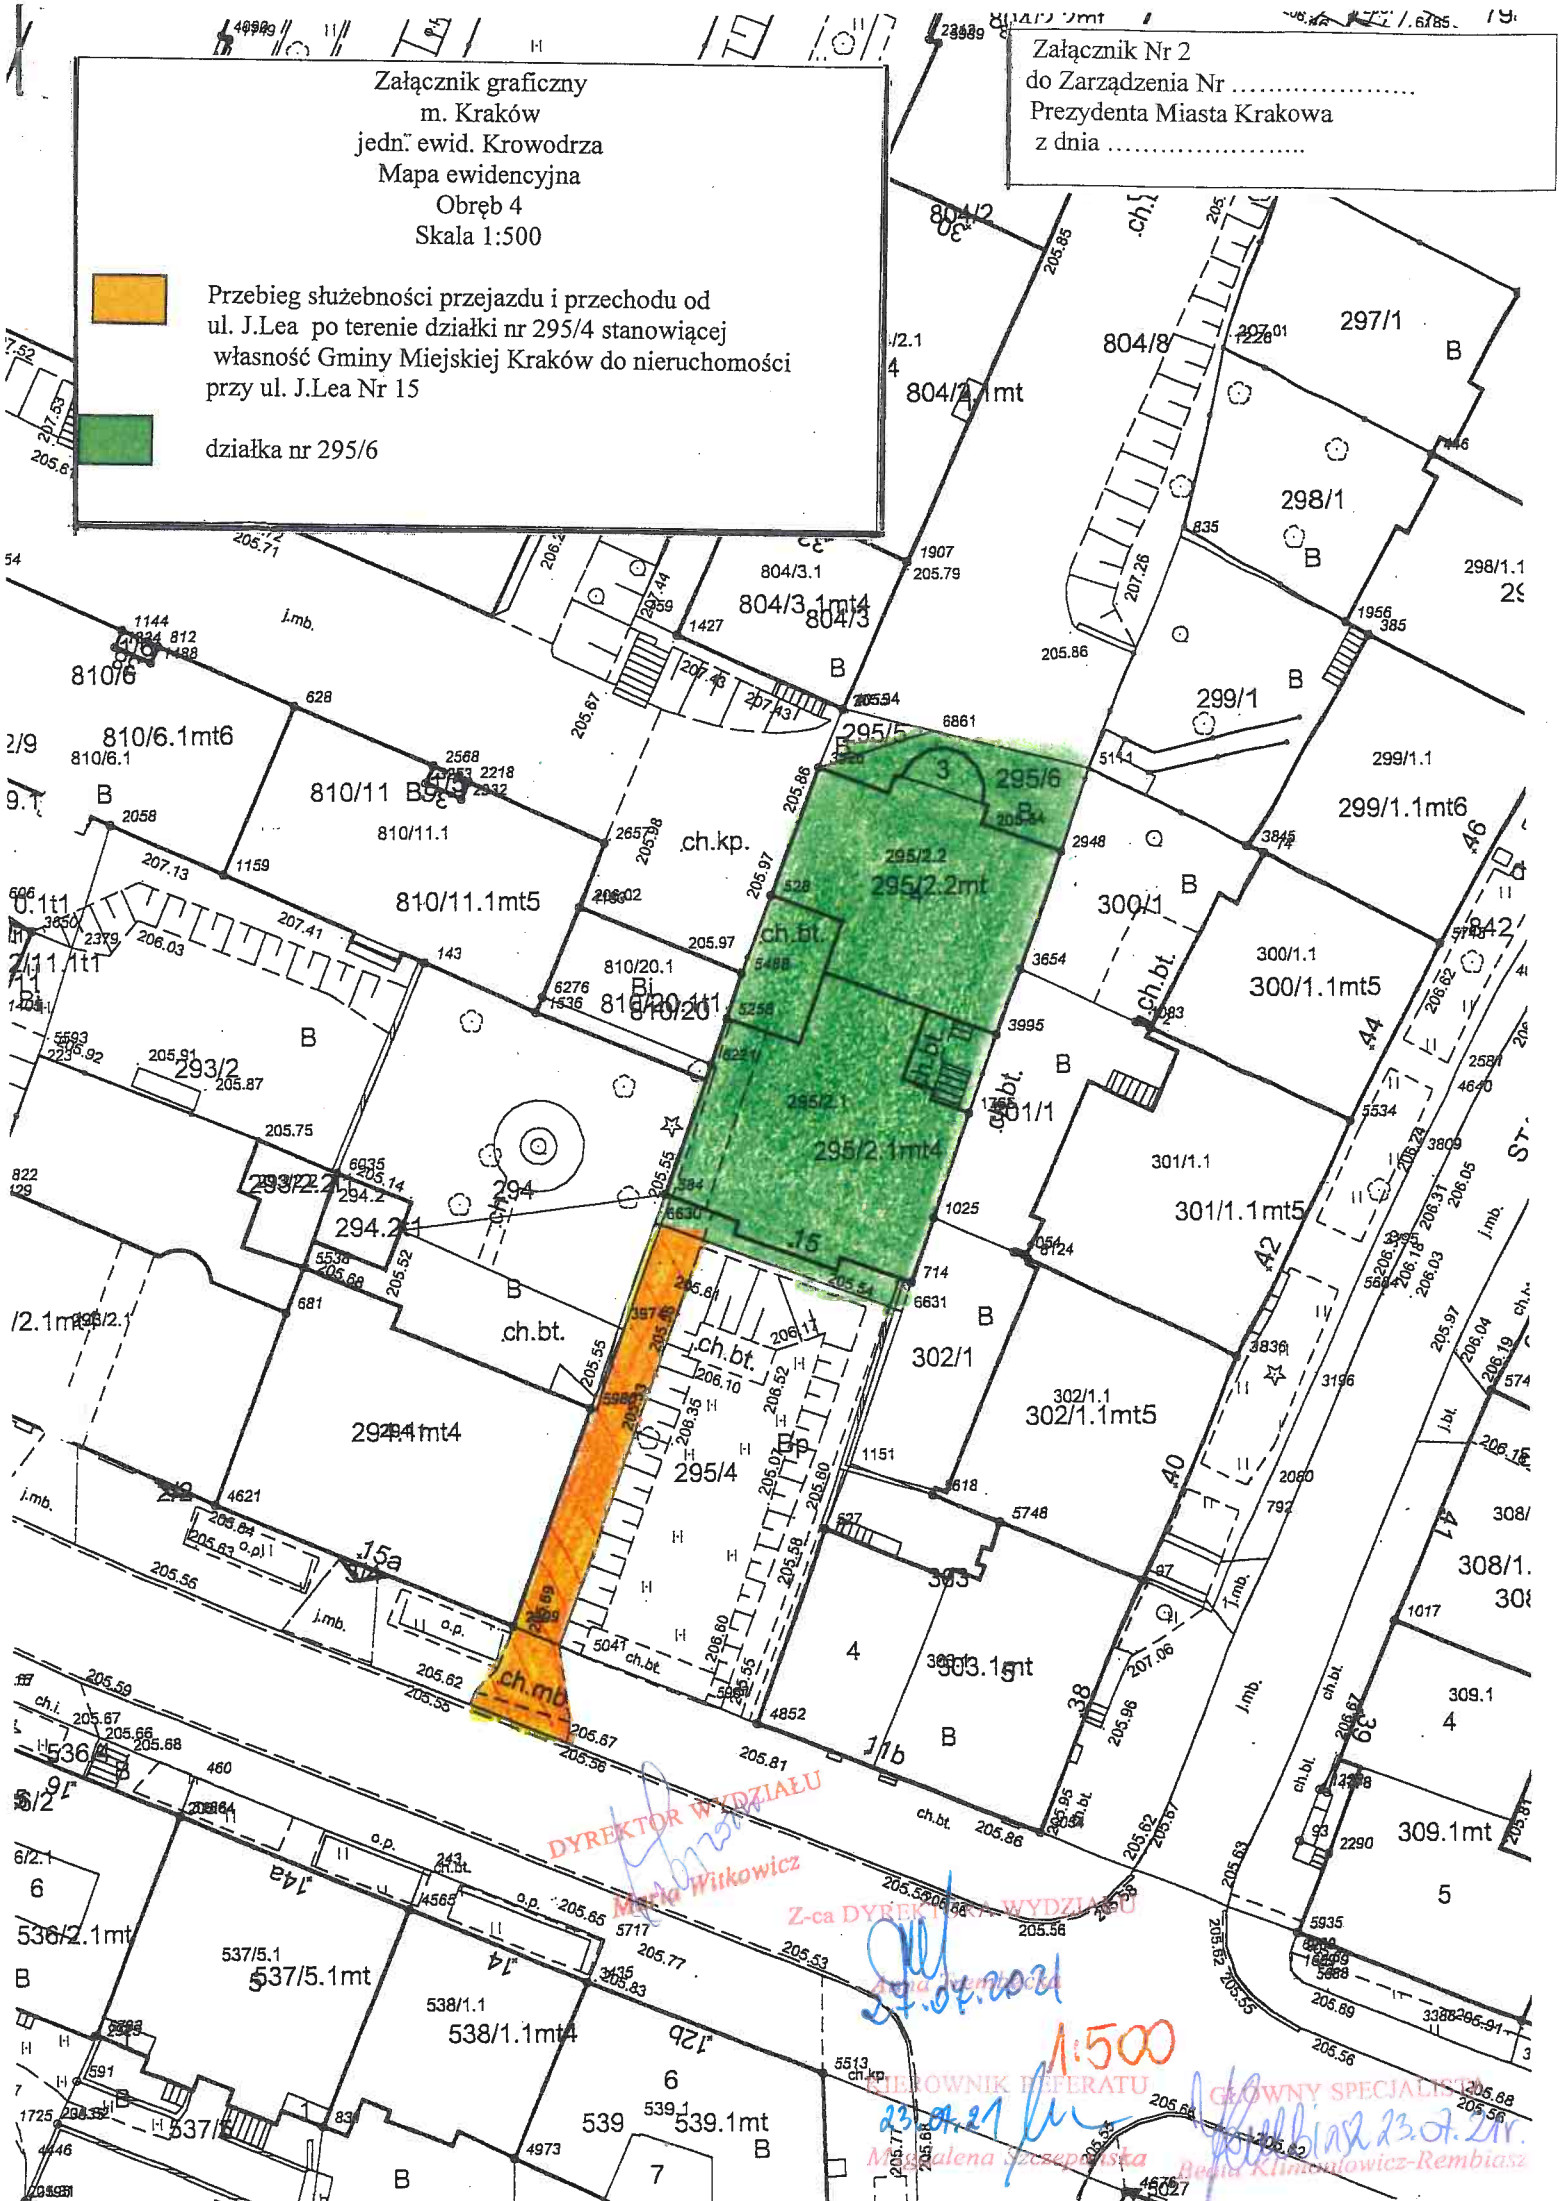

DYREKTOR WYDZIAŁU
Magda Witkiewicz

Z-ca DYREKTORA WYDZIAŁU
Anna Tomaszewska

1:500

OPISOWNIK REFERATU
Magdalena Szczepaniak

GŁÓWNY SPECJALISTA
Anna Klimowicz-Rembisz

23.07.2011

23.07.2011