


Załącznik graficzny do zarządzenia Nr
Prezydenta Miasta Krakowa
z dnia

Teren przeznaczony do dzierżawy na cele:

- droga dojazdowa
- zielen przydomowa

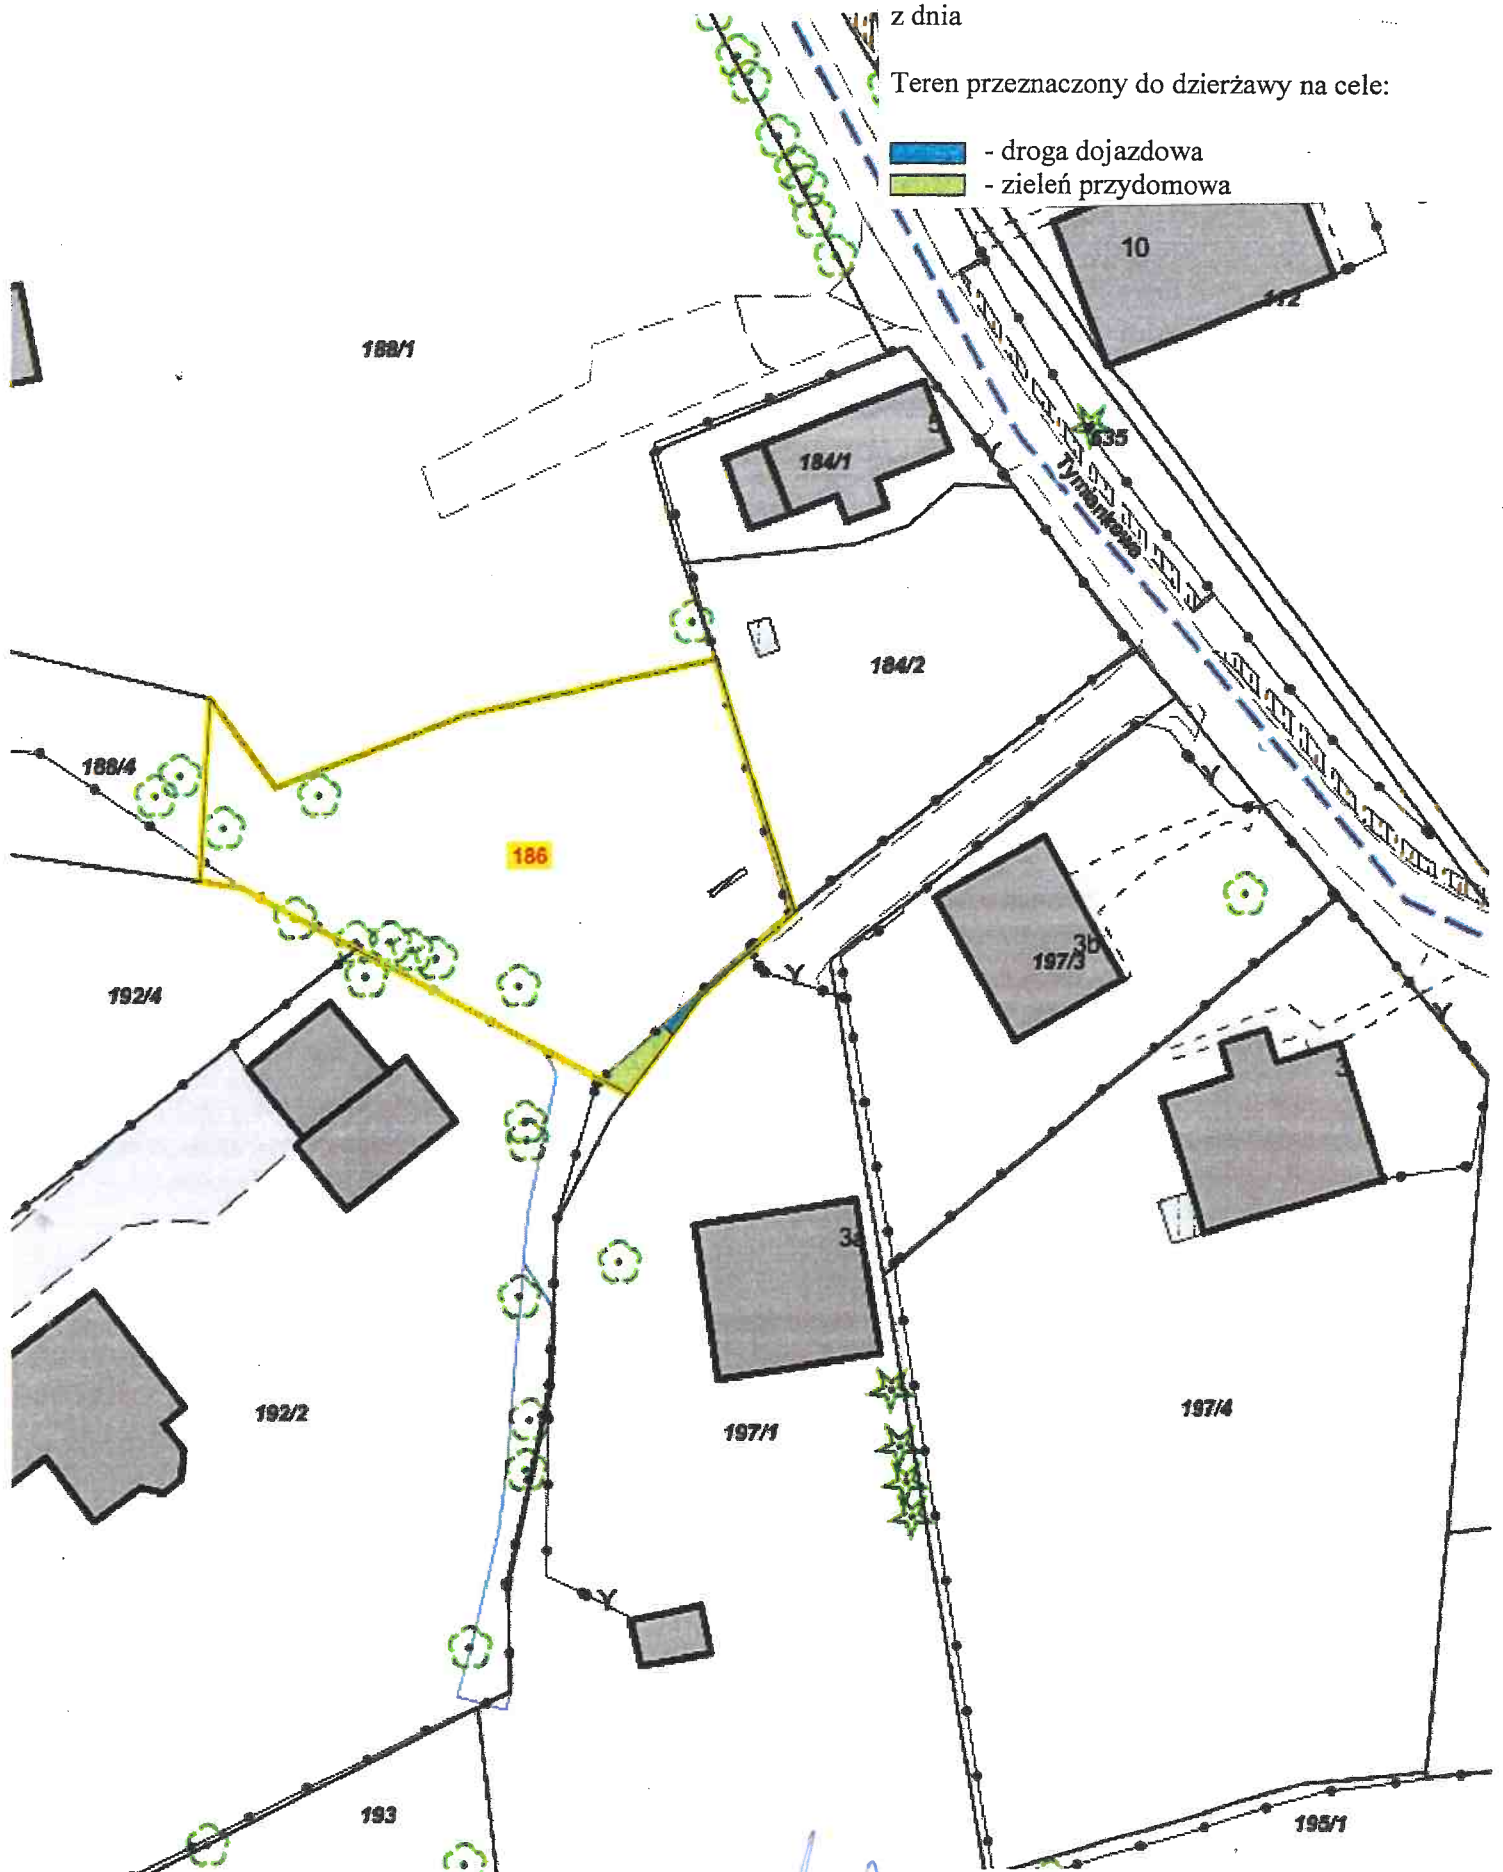

Skala: 1:500

DYREKTOR WYDZIAŁU

Marta Wilkowiak

16 05 2016