


Miasto Kraków
j. ewid. Krowodrza
obręb nr 11
skala 1:1000

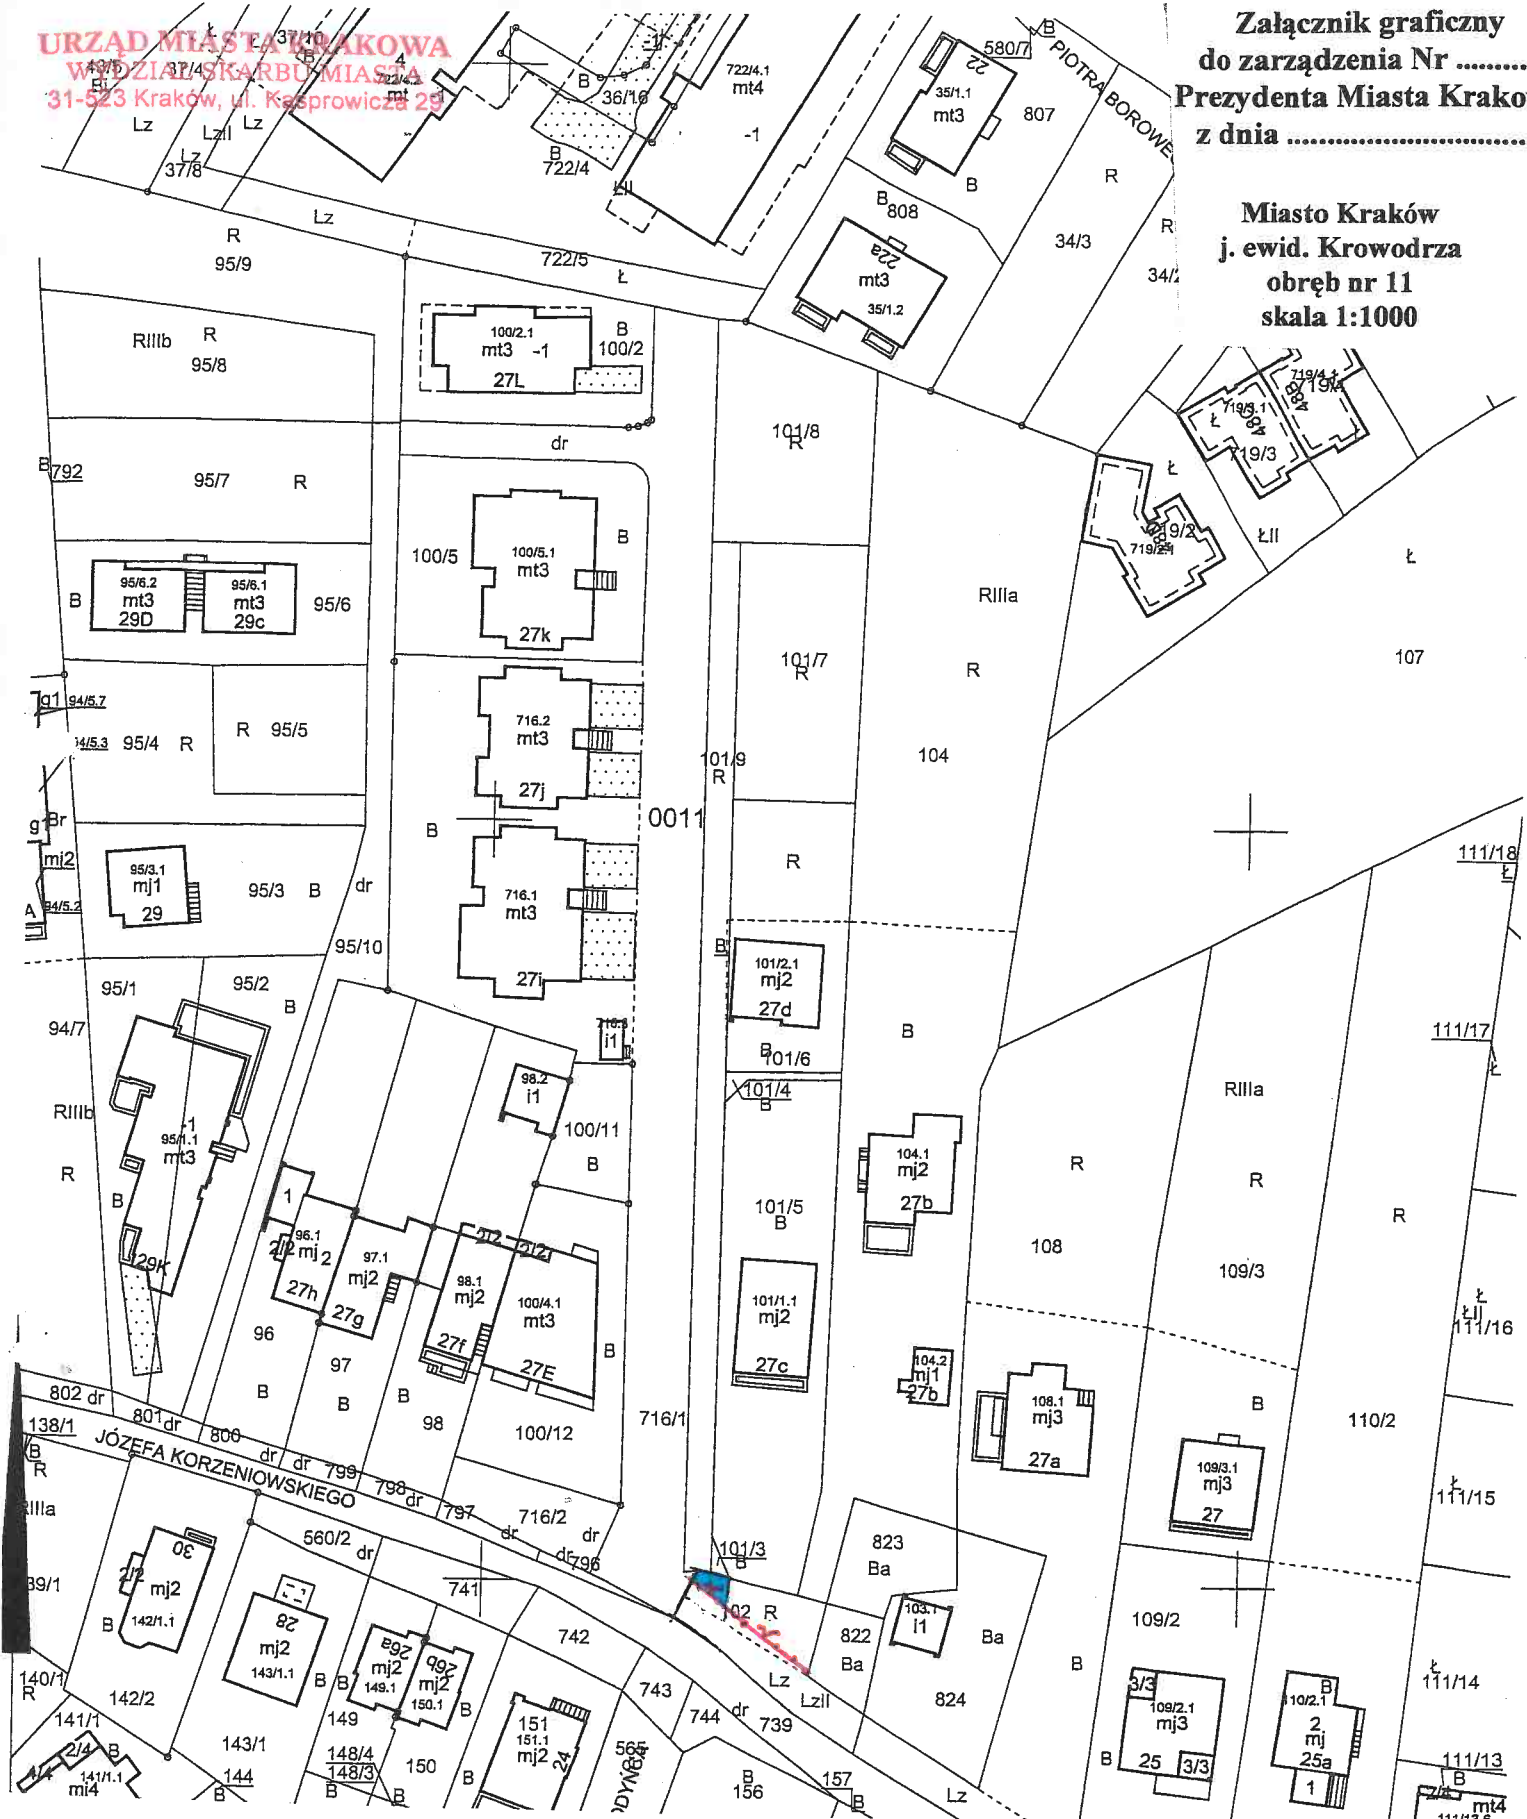

DYREKTOR WYDZIAŁU

Maria Witkiewicz

75082022w

Przebieg służebności przechodu
i przejazdu przez działkę nr: 102
do działki nr: 101/7

Przebieg ogrodzenia (granica pasa drogowego)