


Miasto Kraków
j. ewid. Krowodrza
obręb nr 11
skala 1:1000

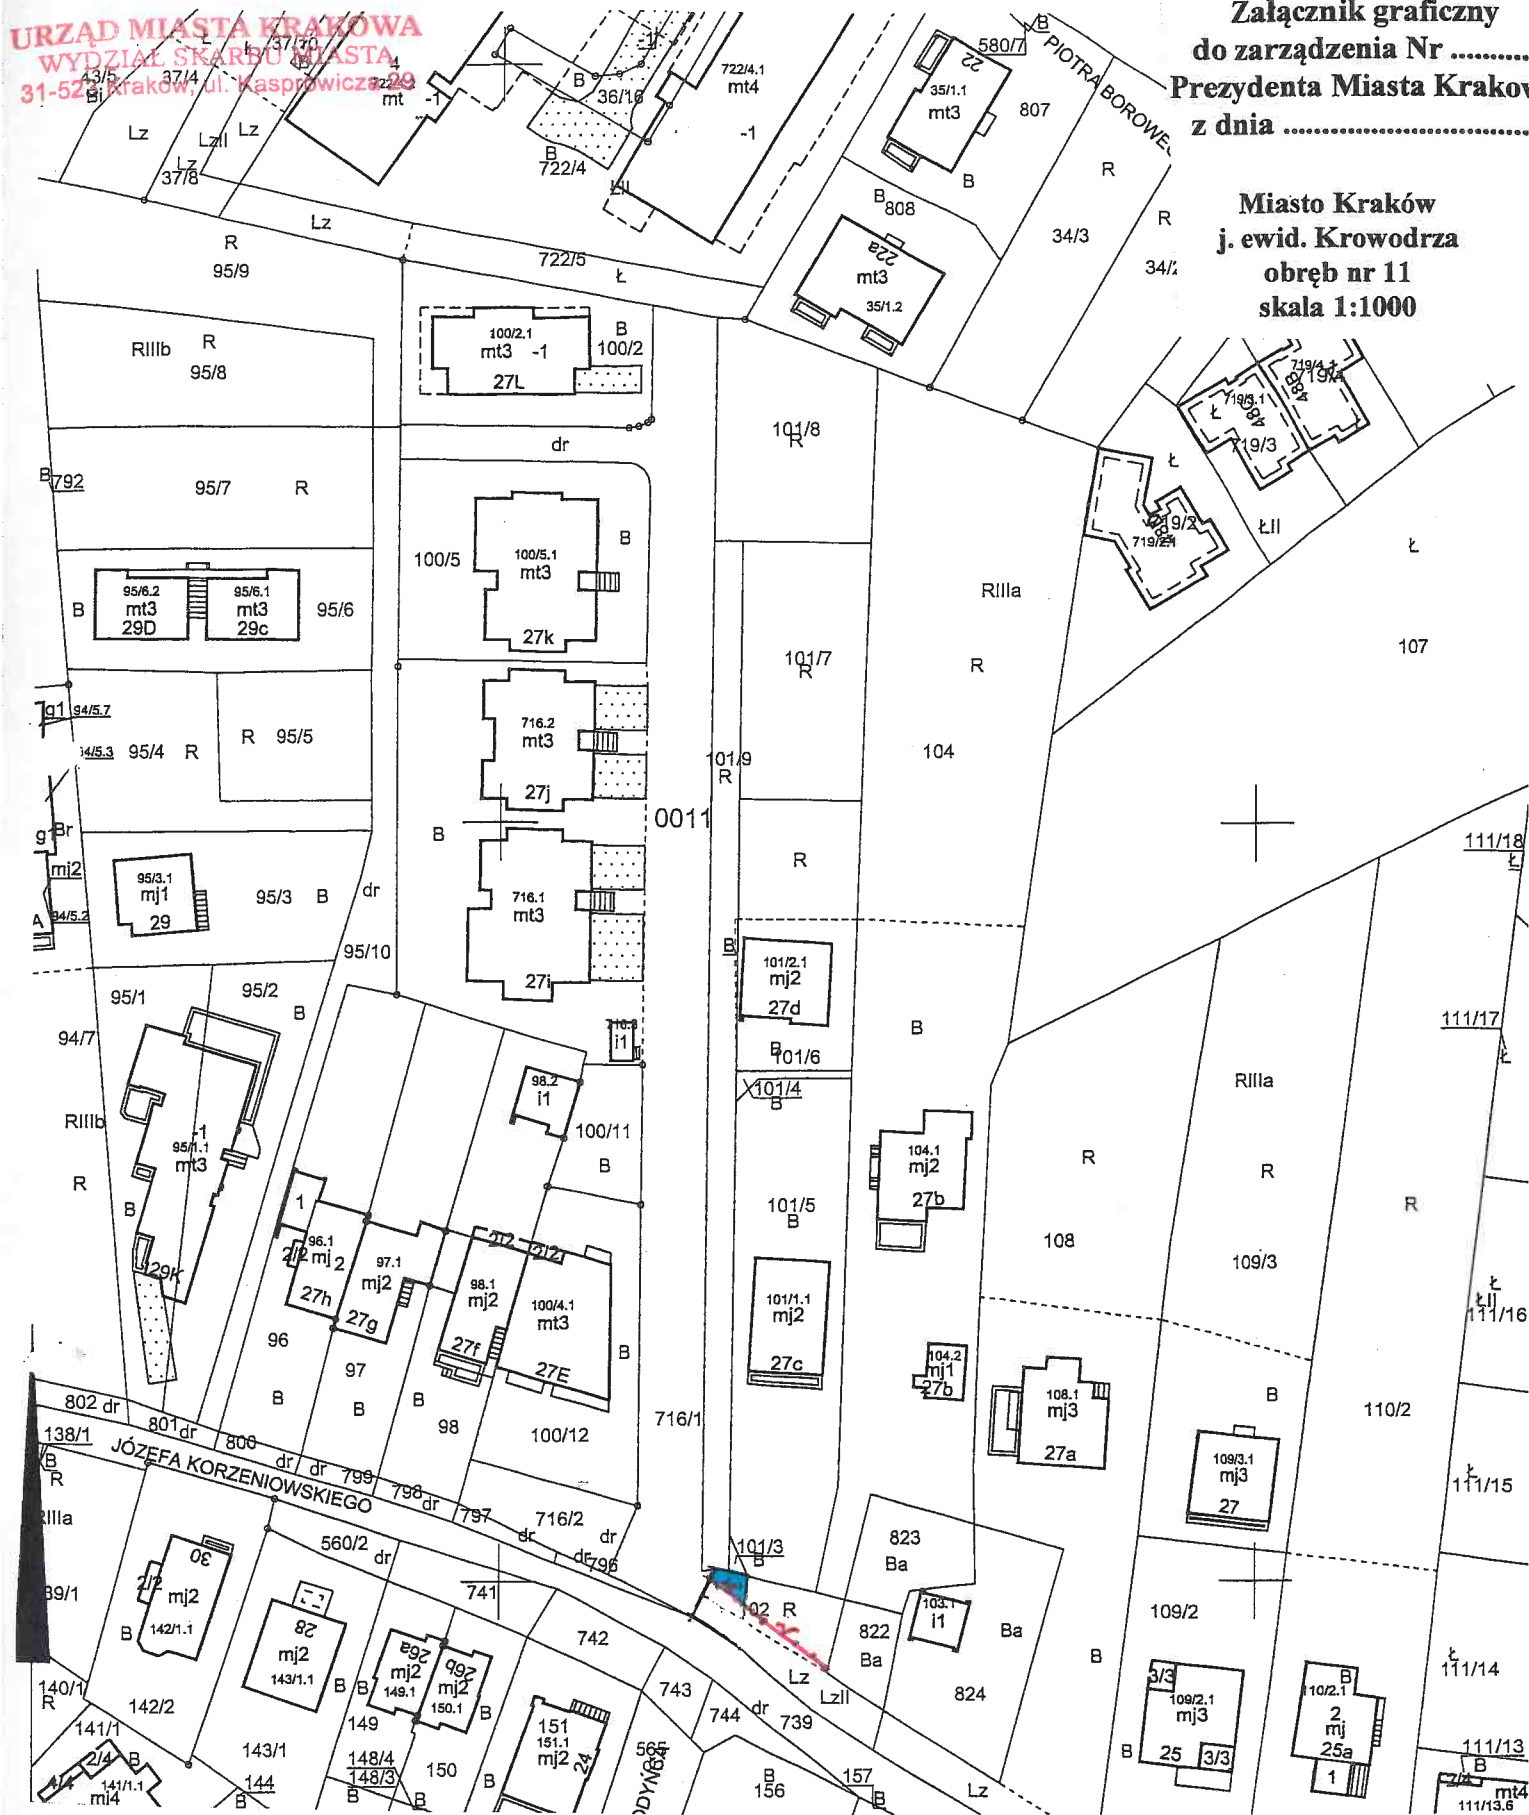

DYREKTOR WYDZIAŁU

Maria Witkiewicz

23082024



Przebieg służebności przechodu
i przejazdu przez działkę nr: 102
do działek nr: 101/3, 101/9

Przebieg ogrodzenia (granica pasa drogowego)