



Załącznik graficzny
do zarządzenia Nr
Prezydenta Miasta Krakowa

z dnia

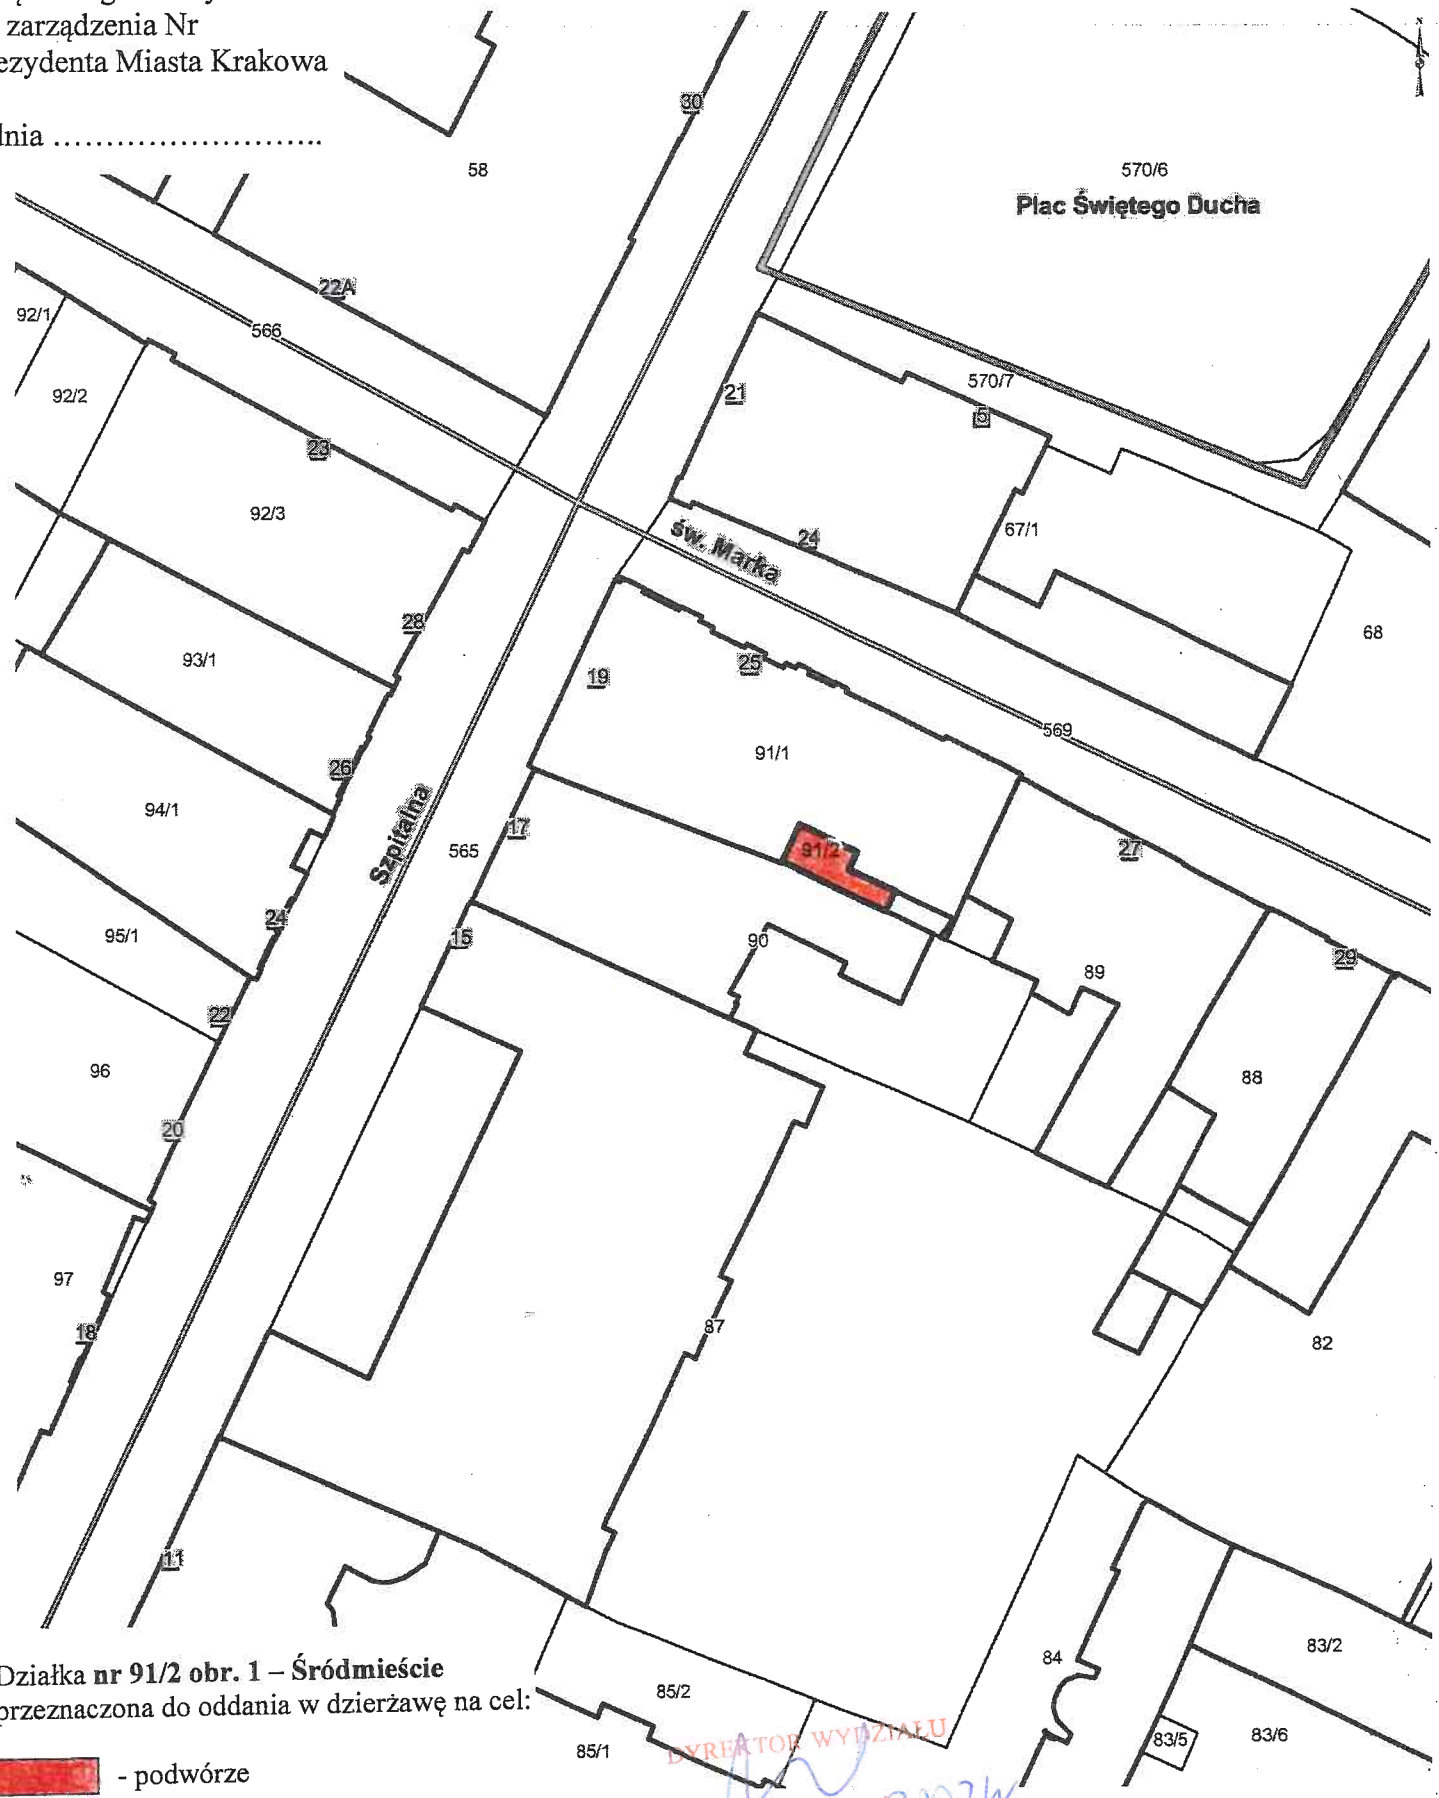

Działka nr 91/2 obr. 1 – Śródmieście
przeznaczona do oddania w dzierżawę na cel:

 - podwórze

Skala: 1:500

DYREKTOR WYDZIAŁU

Marta Witkowiak

2300222