



Załącznik graficzny
do zarządzenia Nr
Prezydenta Miasta Krakowa

z dnia

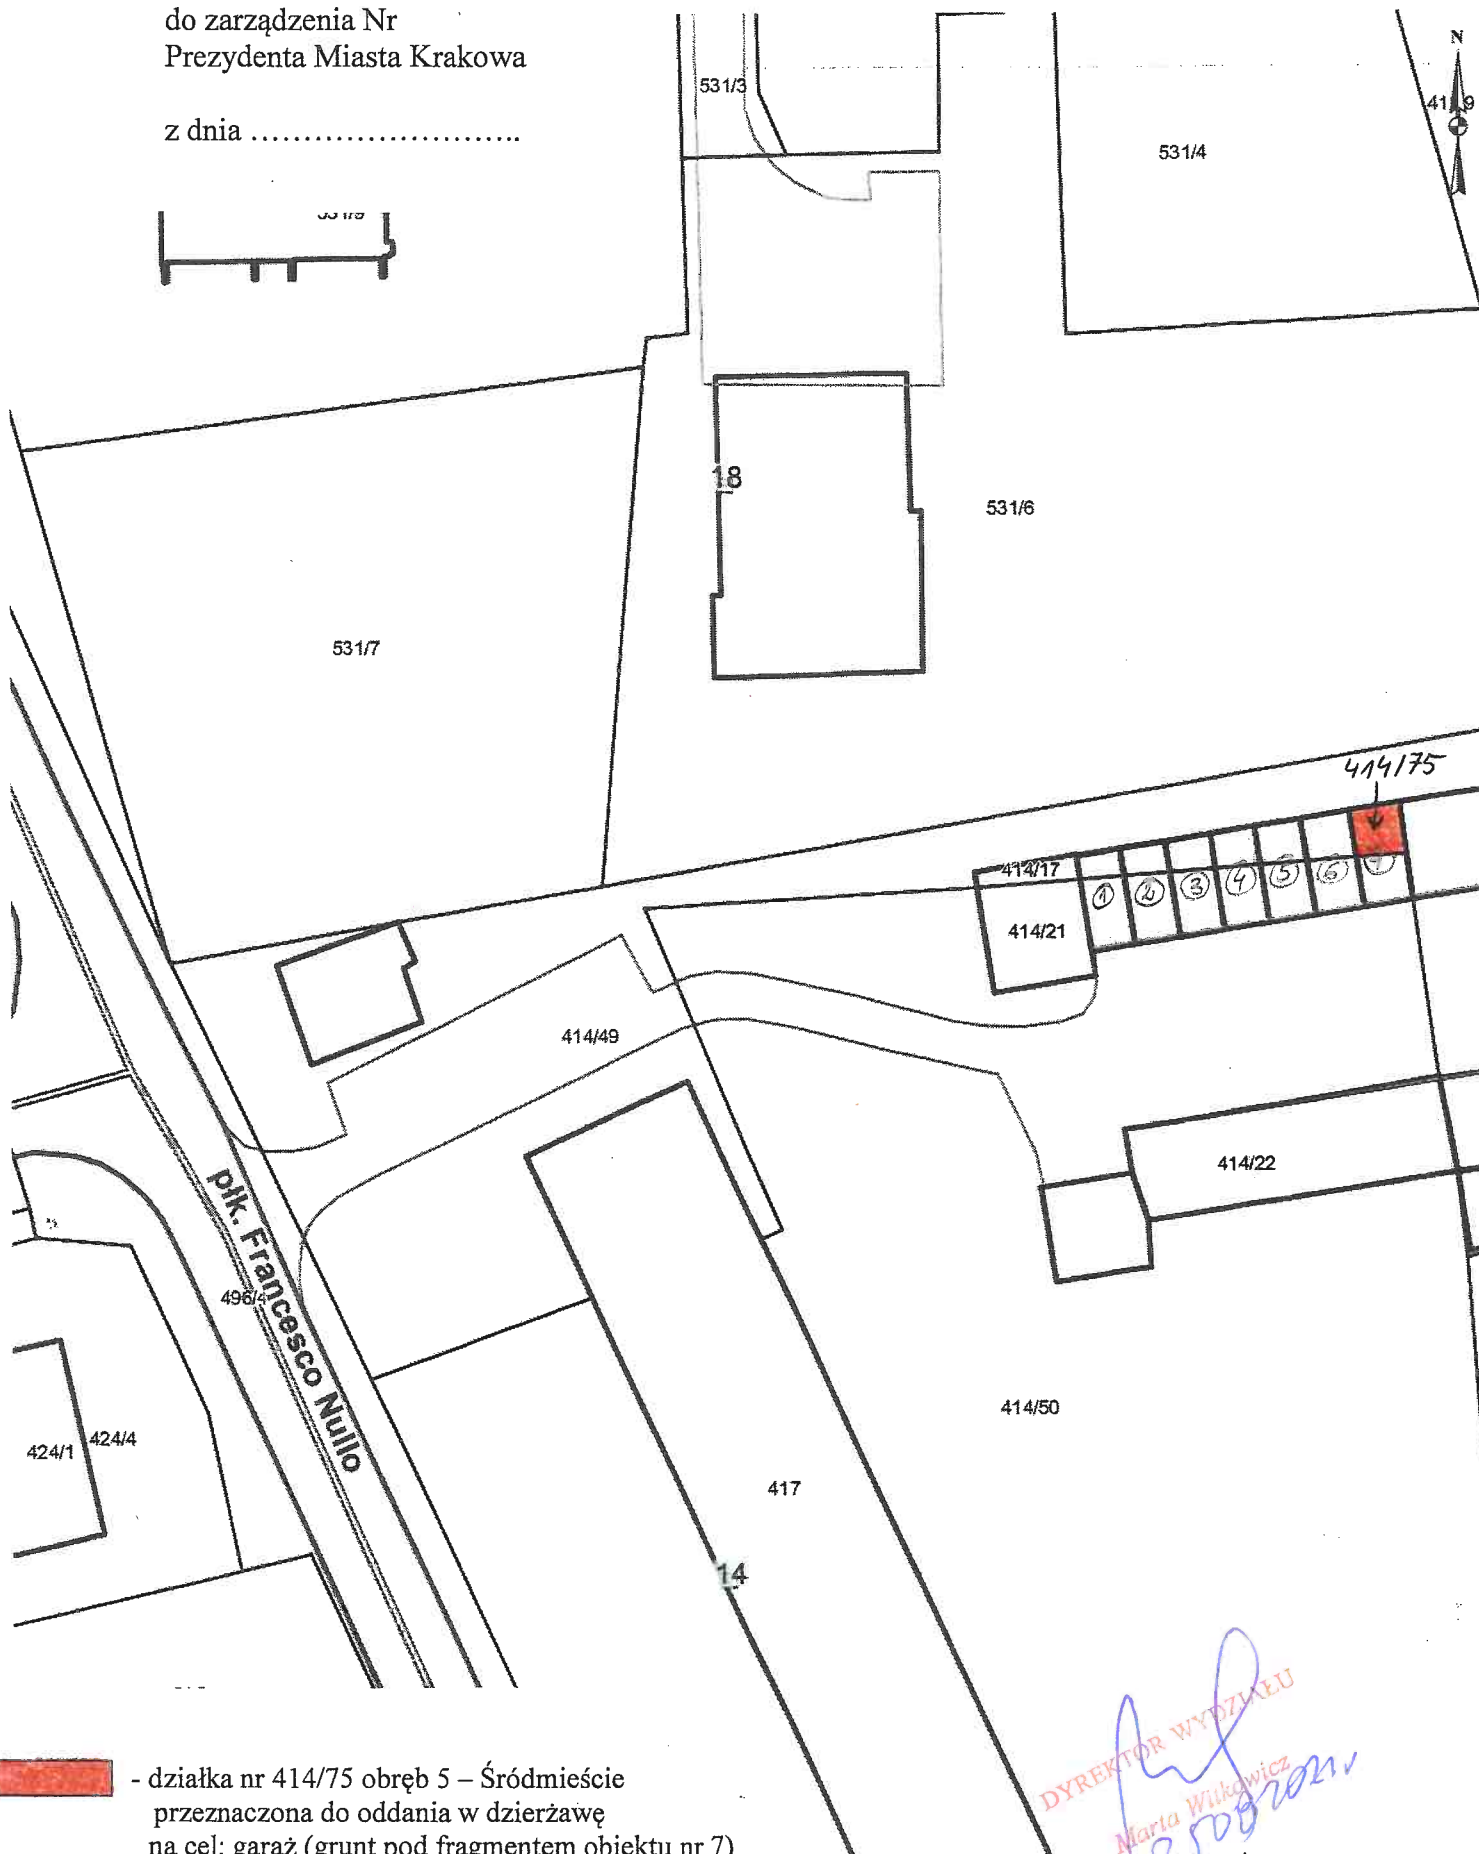

 - działka nr 414/75 obręb 5 – Śródmieście
przeznaczona do oddania w dzierżawę
na cel: garaż (grunt pod fragmentem obiektu nr 7)

DYREKTOR WYDZIAŁU
Maria Wilkiewicz
25002021