


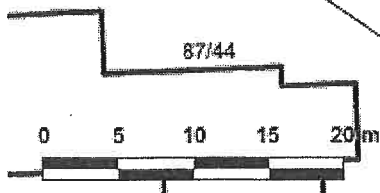
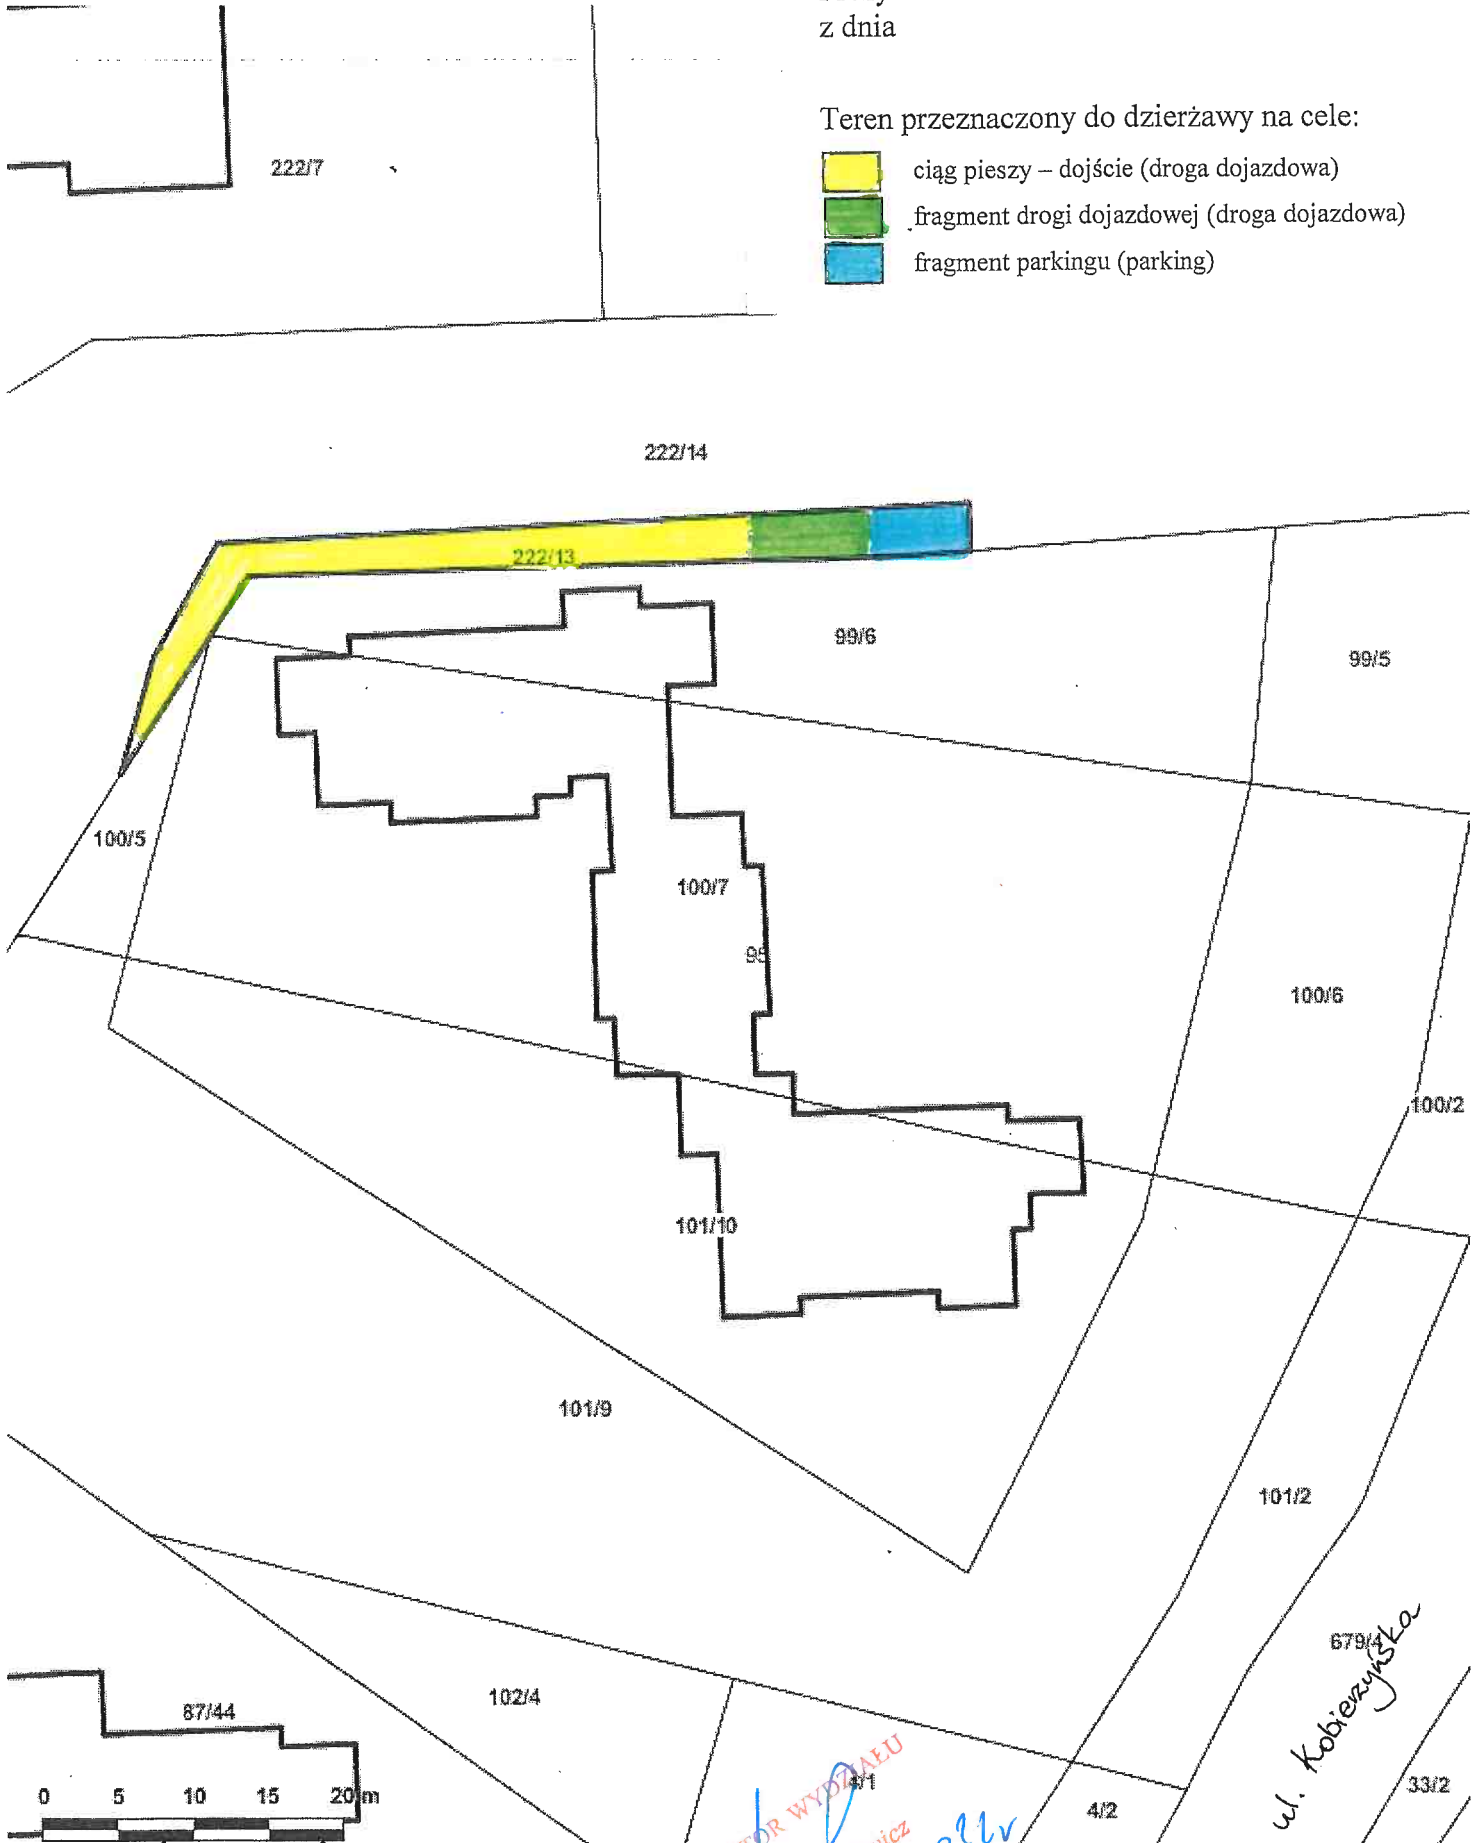


Załącznik graficzny  
do zarządzenia Nr  
Prezydenta Miasta Krakowa  
z dnia

Teren przeznaczony do dzierżawy na cele:

-  ciąg pieszy – dojsście (droga dojazdowa)
-  fragment drogi dojazdowej (droga dojazdowa)
-  fragment parkingu (parking)



Skala: 1:500

DYREKTOR WYDZIAŁU  
Marta Witkiewicz  
*[Handwritten signature]*