


Miasto Kraków  
j. ewid. Krowdrza  
obręb nr 29  
skala 1:1000

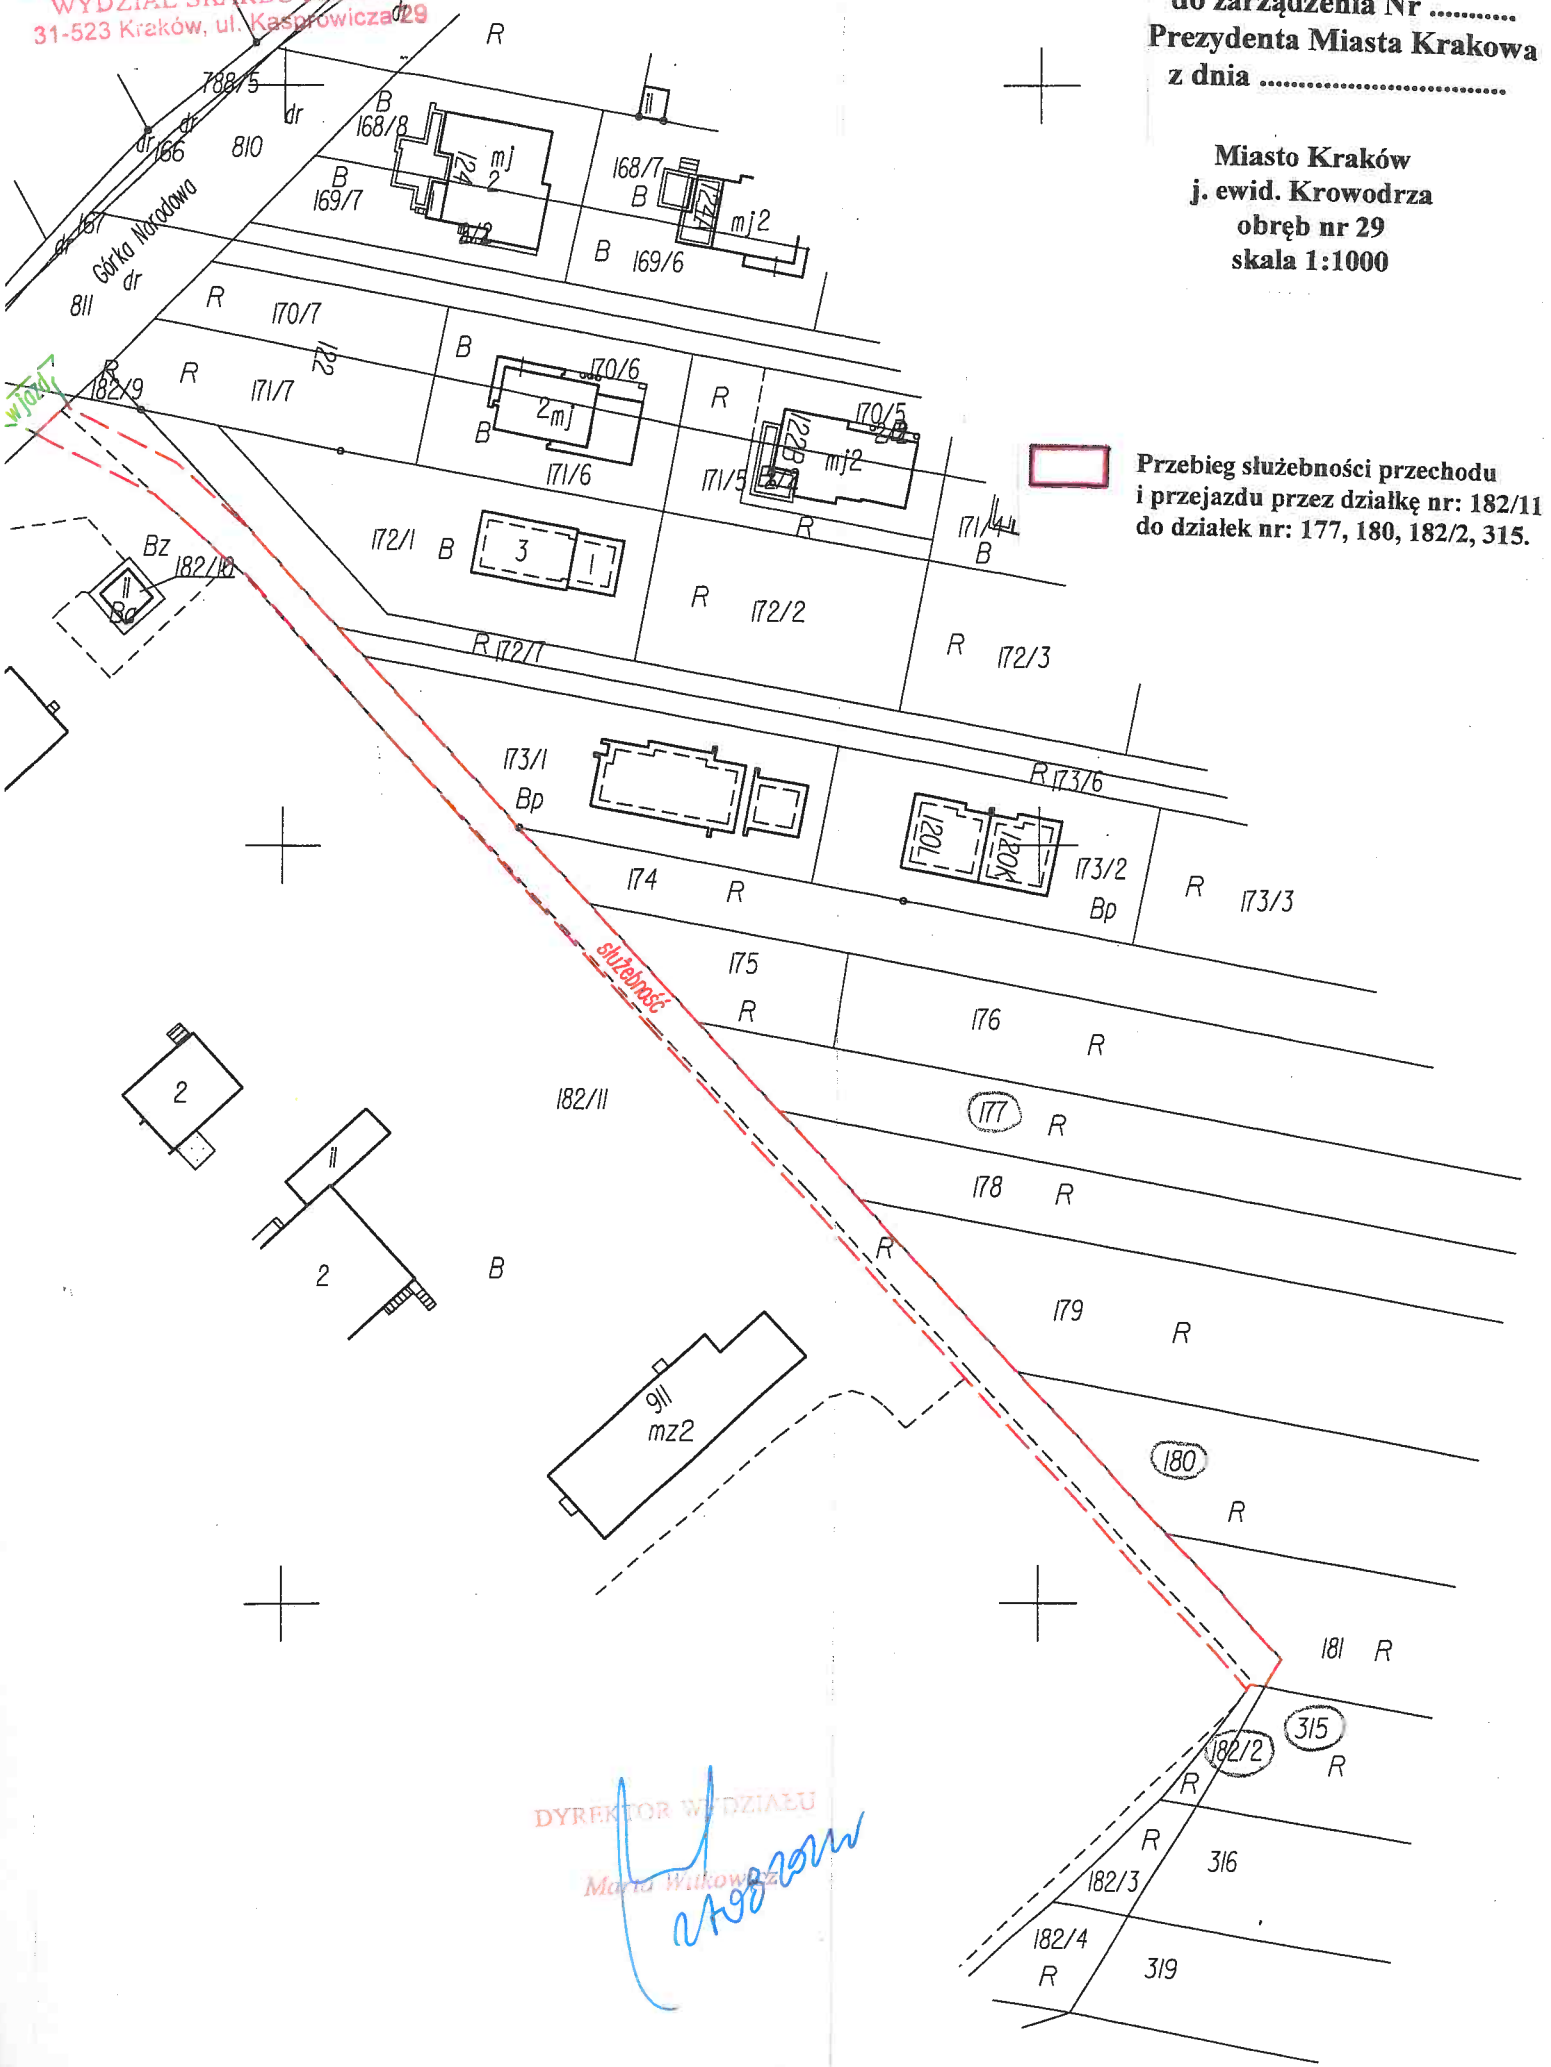

Przebieg służebności przechodu  
i przejazdu przez działkę nr: 182/11  
do działek nr: 177, 180, 182/2, 315.

DYREKTOR WYDZIAŁU

Maria Witkowska  
*Witkowska*