


URZĄD MIASTA KRAKÓWA
WYDZIAŁ SKARBU MIASTA
 31-523 Kraków, ul. Kasprowicza 29

KORBU TECHNOLOGIE
 PROJEKTY GEODEZYJNE

Zbigniew Halota
 31 - 572 Kraków, ul. Dąbska 18N/LU16

Przedmiot rysunku: Mapa ewidencyjna		Inwestor: ORANGE POLSKA S.A. 02-326 Warszawa Al. Jerozolimskie 160	
Zadanie: Budowa przyłącza telekomunikacyjnego do dz. 123/21 przy ul. Zalesie w Krakowie		Skala: 1:1000	Ilość arkuszy: 1
Projektant: Uprawnienia budowlane: Projektowanie Tomasz Krasicki Instalacje w zakresie sieci, Urządzenia i instalacje telekomunikacyjnych w obszarze zakroju		Data opracowania: Wrzesień 2020	Numer rysunku: 1

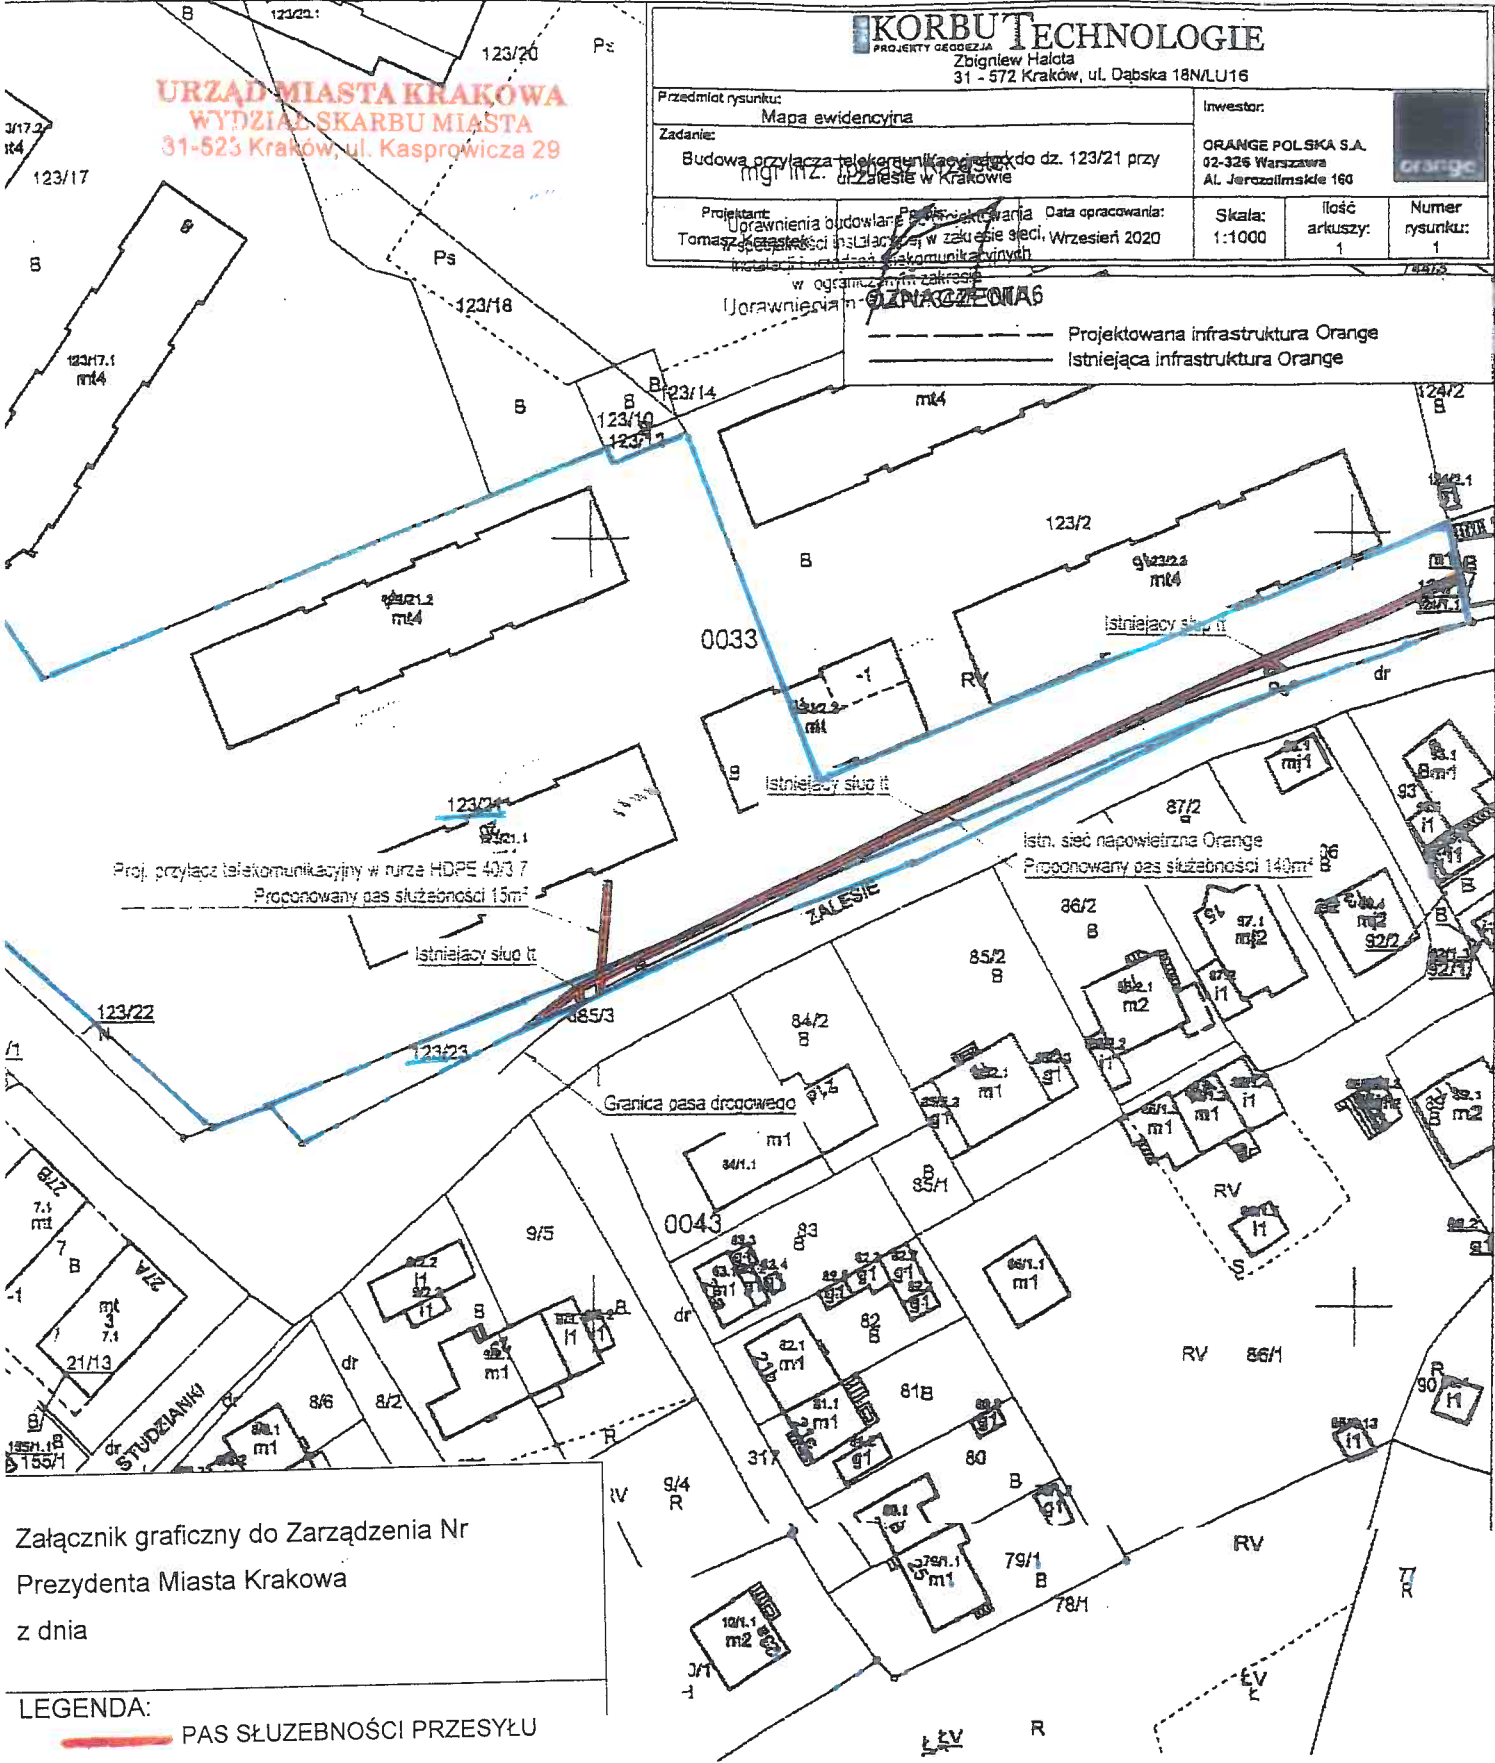

Załącznik graficzny do Zarządzenia Nr
 Prezydenta Miasta Krakowa
 z dnia

LEGENDA:
 PAS SŁUŻEBNOŚCI PRZESYŁU

MAPA EWIDENCYJNA

województwo: małopolskie
 powiat: M. Kraków
 jedn. ewid.: Podgórze
 obręb: 0043
 nr działki: 84/1
 sekcja: 7.124.11.07.3
 arkusz mapy w KUL:
 skala: 1:1000
 układ współrzędnych: 2000
 stan na dzień: 26-08-2020
 wykonano przez: Wojciech Włocha

Z-ca DYREKTORA WYDZIAŁU
 Anna Kaimbecka
 2.08.2021
PREZYDENT MIASTA KRAKÓWA
 GD-10.6642 2205 2020

Porównajcie się zgodność niniejszej kopii z treścią materiałów państwowego zasobu geodezyjnego i kartograficznego	
Organ sprawujący państwowy zasób geodezyjny i kartograficzny	PREZYDENT MIASTA KRAKÓWA
Nazwa materiału zasobu	mapa ewidencyjna
Identyfikator ewidencyjny materiału zasobu	3610-660/2010
Data wykonania kopii	26-08-2020
Imię, nazwisko i podpis osoby reprezentującej organ	

Niniejsza mapa ewidencyjna jest wydrukami z bazy danych państwowego zasobu geodezyjnego i kartograficznego, które powstała na podstawie pomiaru bezpośredniego oraz digitalizacji mapy ewidencyjnej LTV.