

Załącznik graficzny
do zarządzenia Nr
Prezydenta Miasta Krakowa
z dnia


teren oddany w dzierżawę do korzystania na cele:



- zielen przydomowa



- dojscie, droga dojazdowa

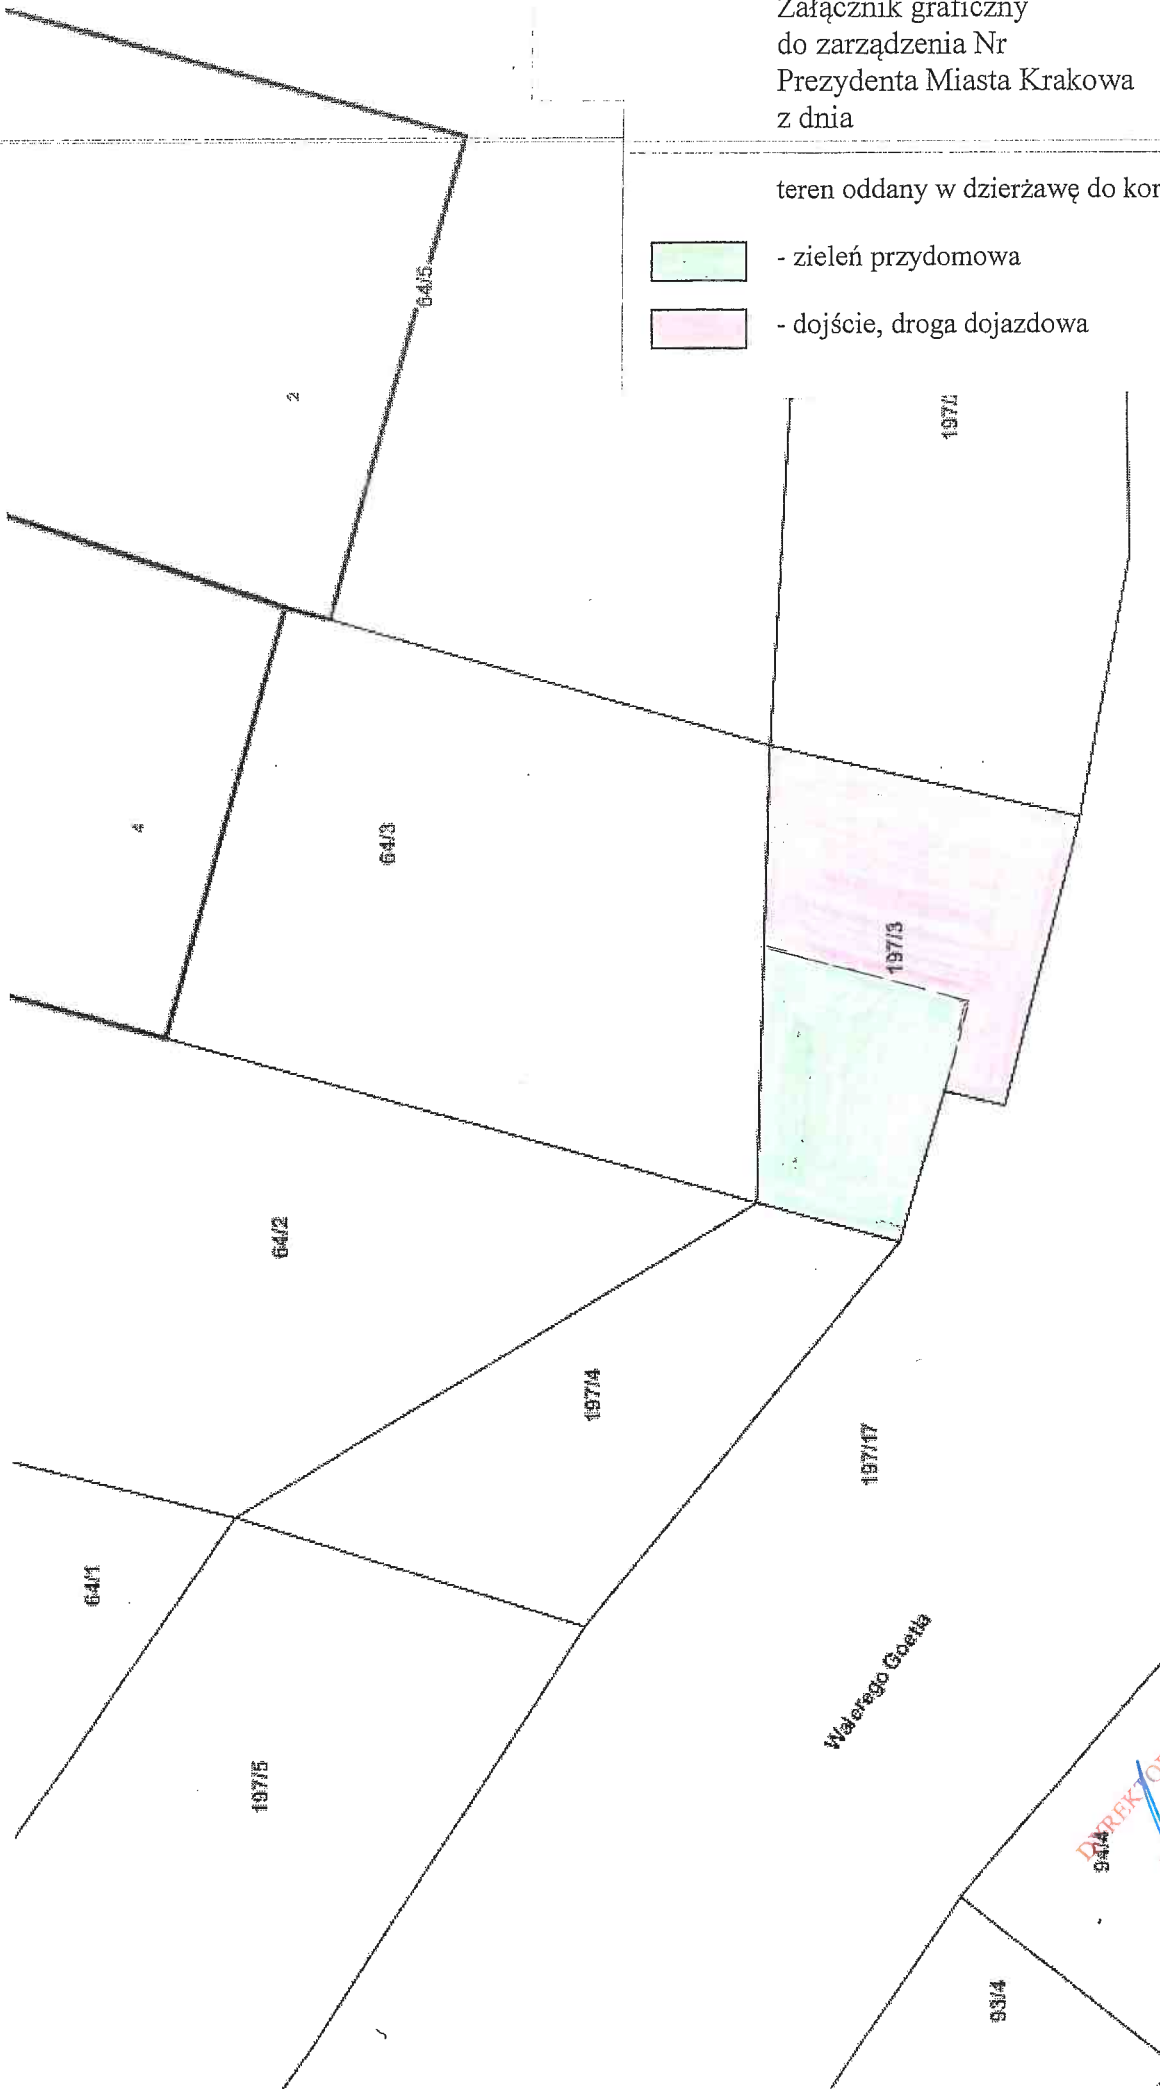

Skala: 1:100

DIREKTOR WYDZIAŁU
93/4
Maria Witkiewicz
13092021