
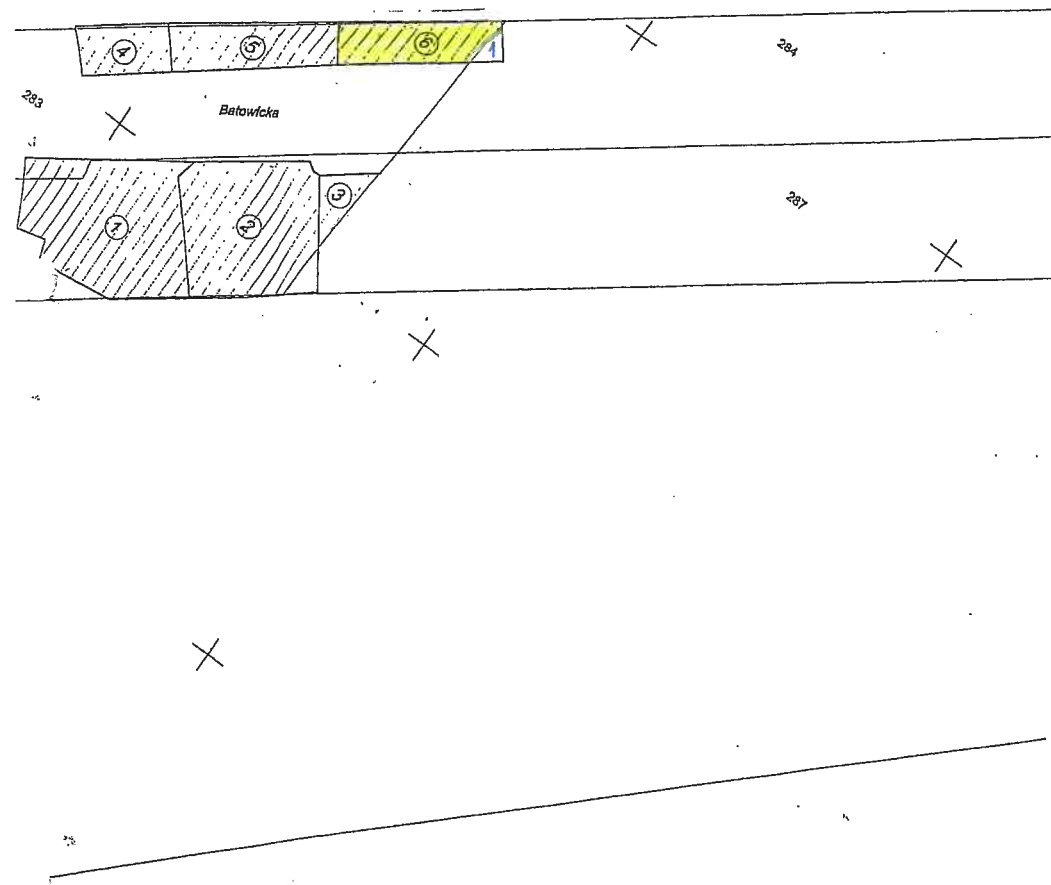


Załącznik graficzny nr 1
do zarządzenia Nr
Prezydenta Miasta Krakowa
z dnia

 teren przeznaczony do oddania w dzierżawę




DYREKTOR WYDZIAŁU

Maria Wilkiewicz

13092014

Załącznik graficzny nr 2
do zarządzenia Nr
Prezydenta Miasta Krakowa
z dnia

teren przeznaczony do oddania w dzierżawę

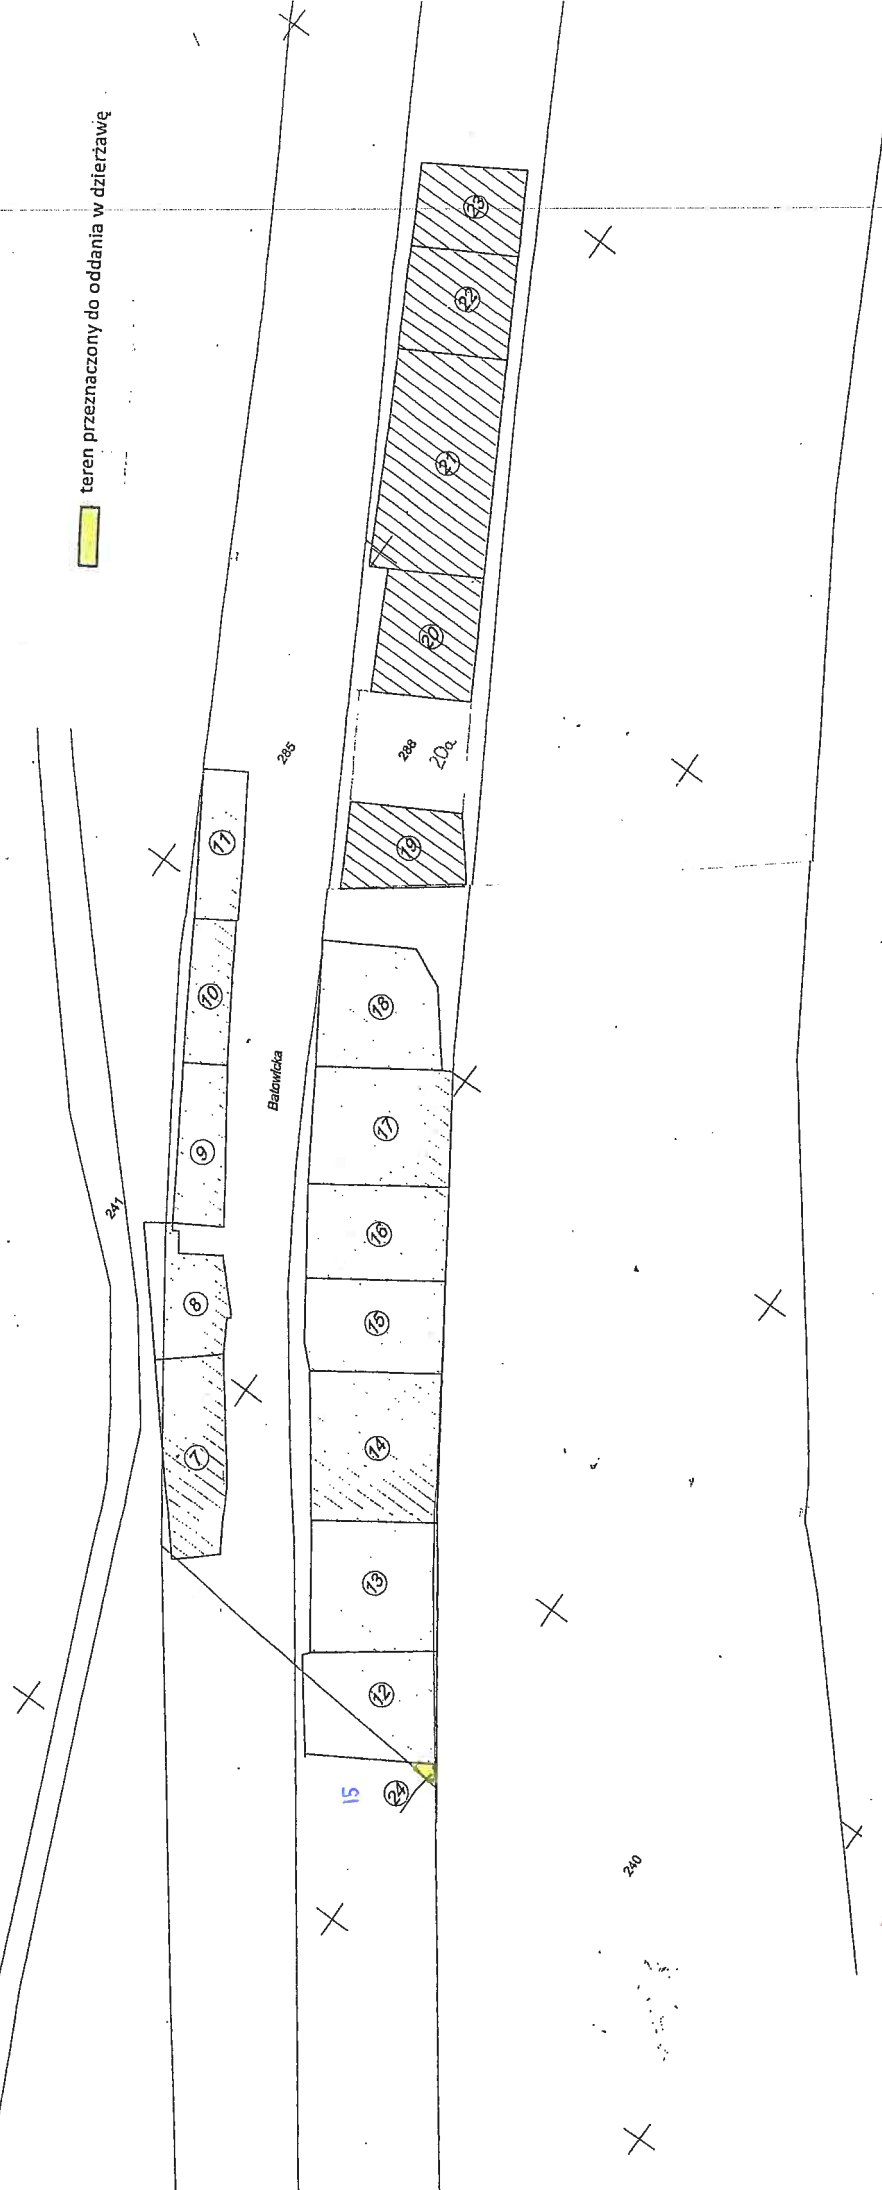

DYREKTOR WYDZIAŁU
Marta Witaszewska
13012014

SKALA 1:1000