


Internetowy Serwer Danych Przestrzennych - Kraków

Temat: działka nr 256/2 obr. 3 Nowa Huta

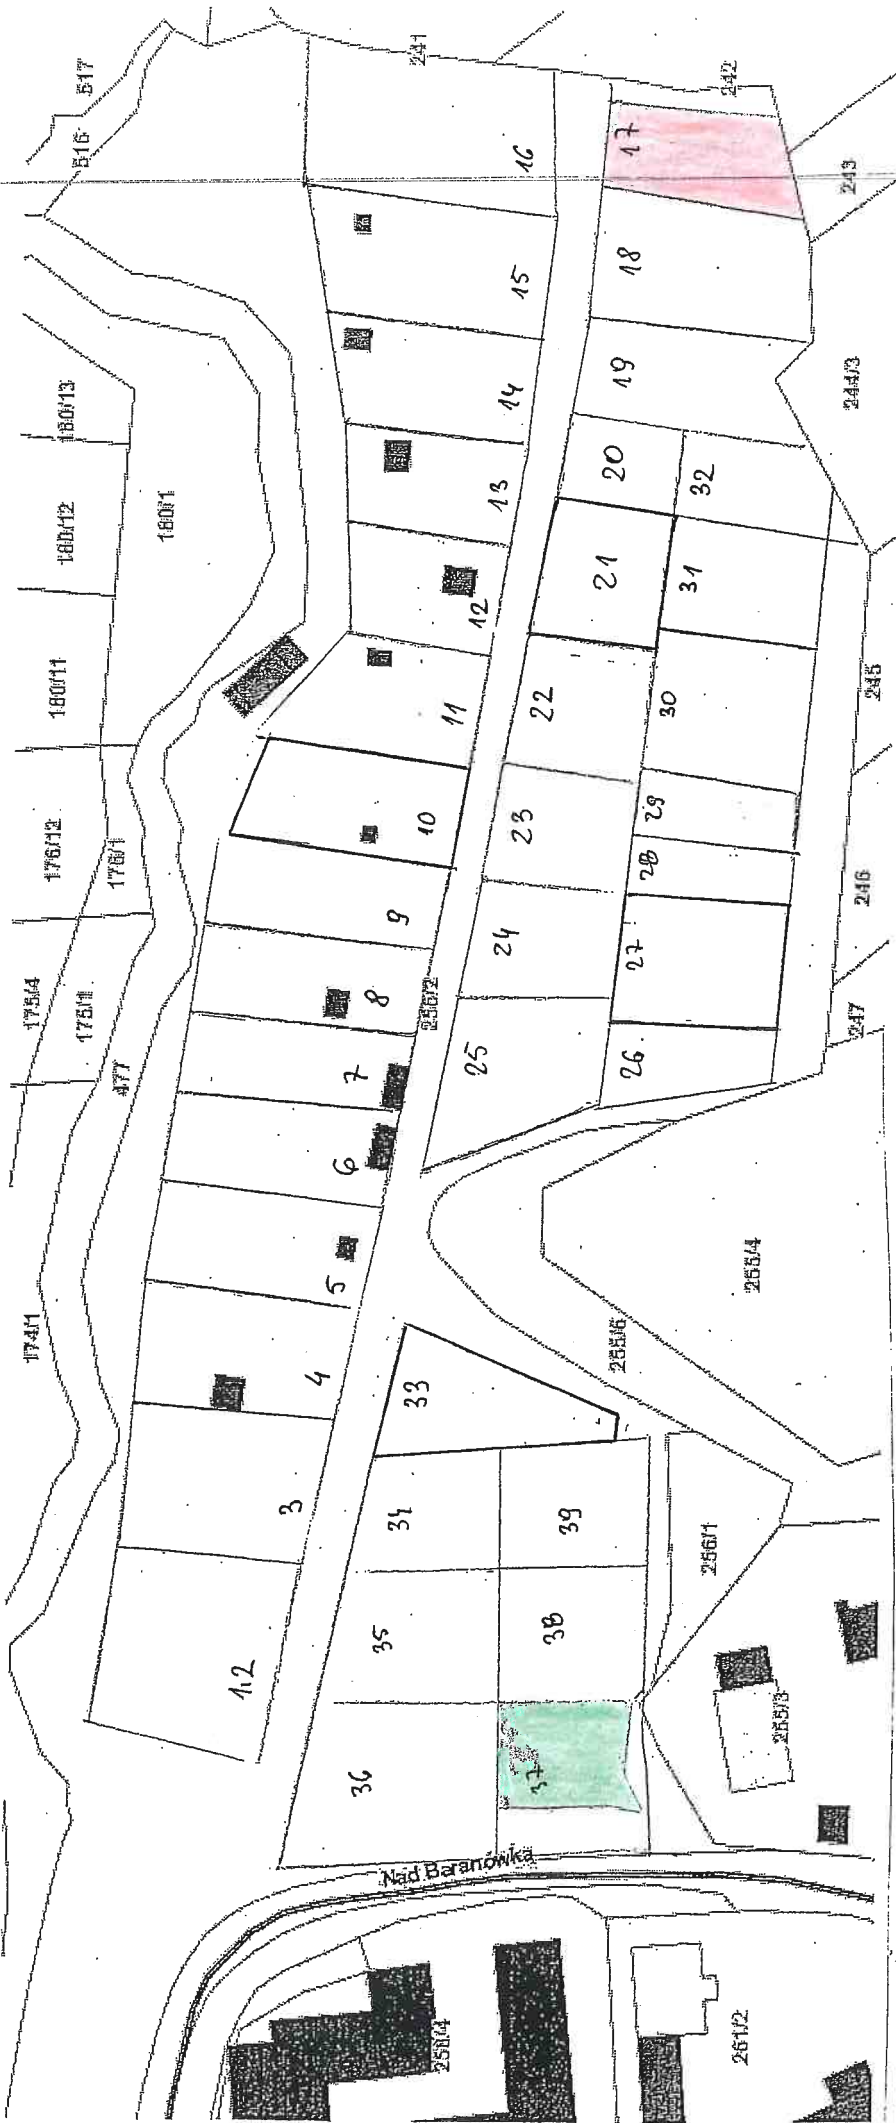

Część działki nr 256/2 obręb 3-Nowa Huta przeznaczona do wydzierżawienia na cel:

- ogródek działkowy nr 17
- ogródek działkowy nr 37

DYREKTOR WYDZIAŁU
MIASTA KRAKÓW
[Signature]
21.09.2021

Skala 1:1000