


Załącznik graficzny do
Zarządzenia Nr
Prezydenta Miasta Krakowa
z dnia

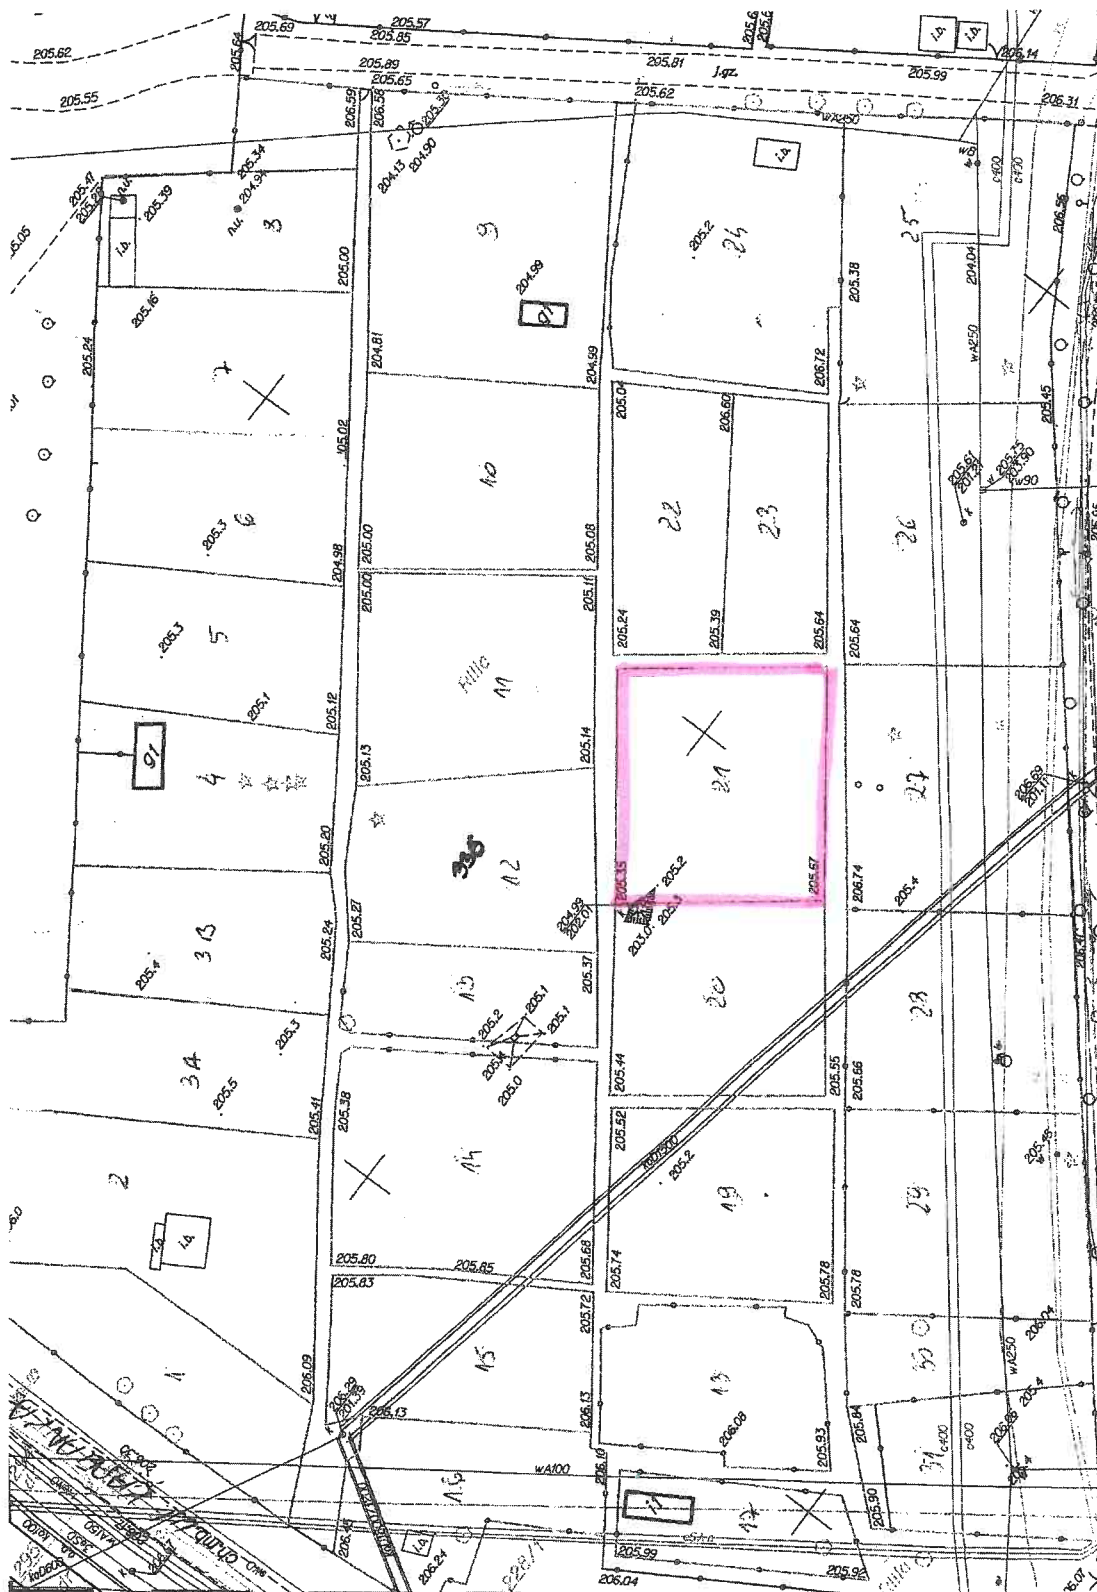

- teren przeznaczony do oddania w dzierżawę na cel: ogródek działkowy nr 21
(część działki nr 336, obręb 11 – Podgórze, ul. Kobierzyńska/ ul. Kapelanka)

DYREKTOR BIURO
M. Kowalczyk
21092020