


Załącznik graficzny do  
Zarządzenia Nr  
Prezydenta Miasta Krakowa  
z dnia

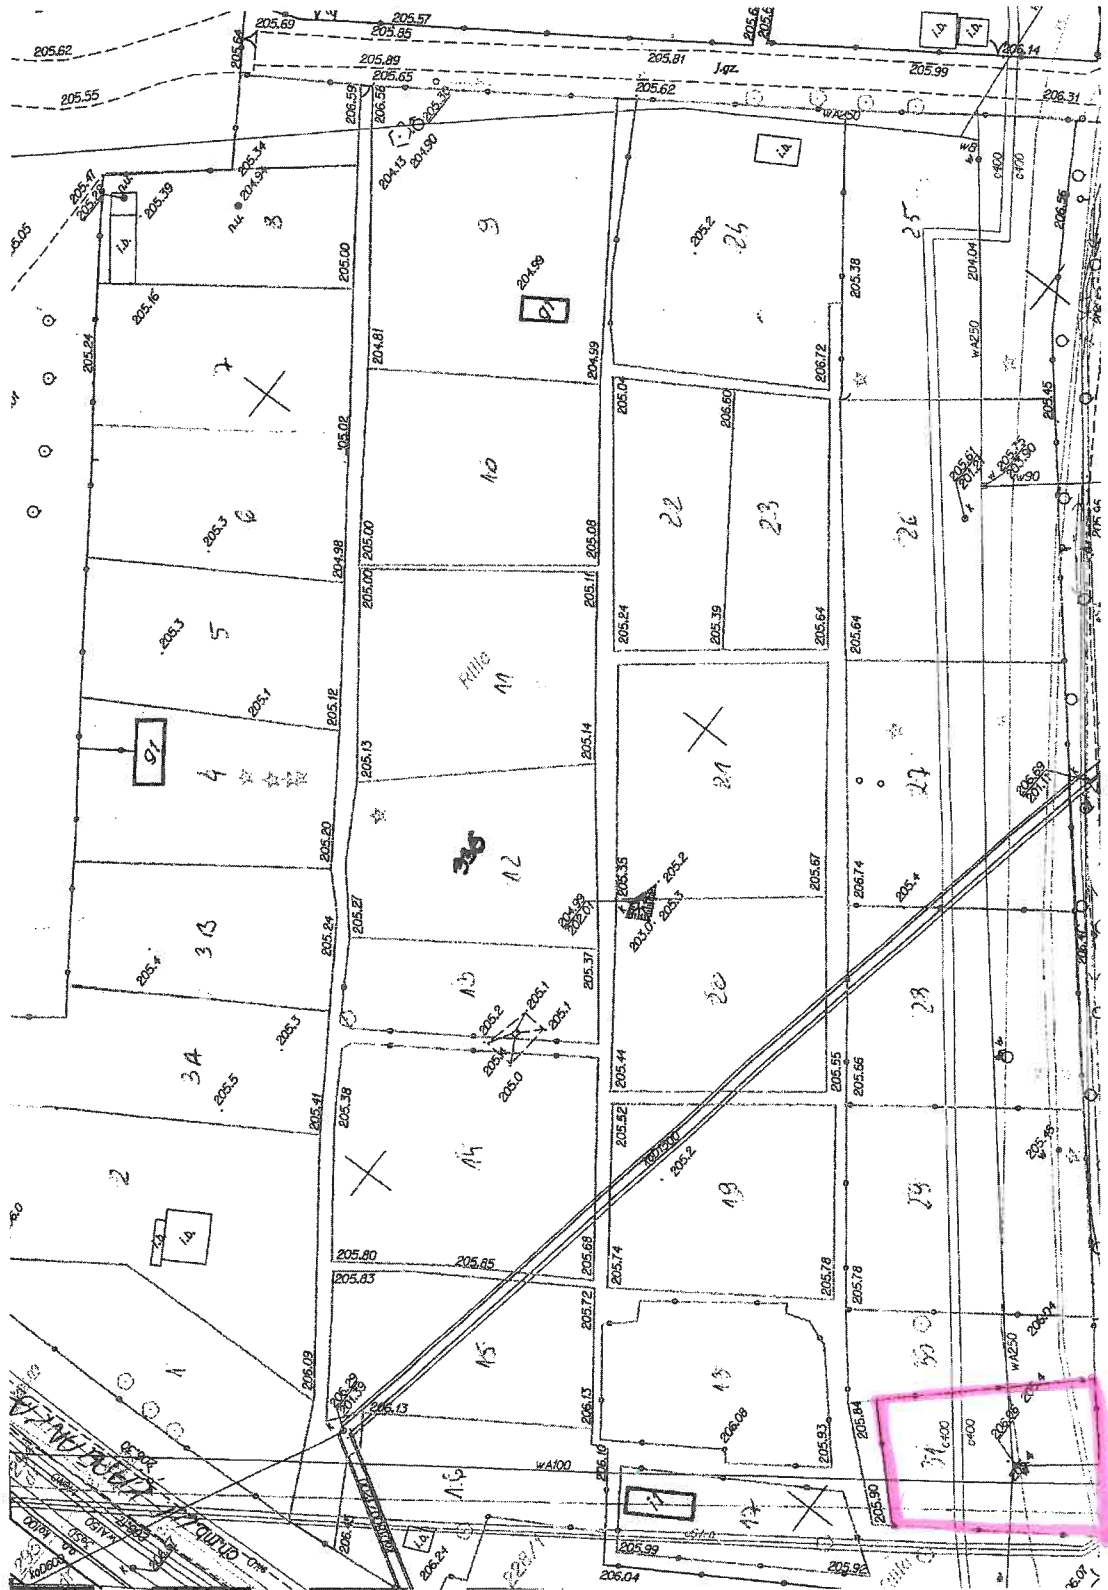

- teren przeznaczony do oddania w dzierżawę na cel: ogródek działkowy nr 31  
(część działki nr 336, obręb 11 – Podgórze, ul. Kobierzyńska/ ul. Kapelanka)

DYREKTOR WYDZIAŁU  
URZĘDNIKA

*Handwritten signature in blue ink: zborow*