


Załącznik graficzny  
do zarządzenia Nr  
Prezydenta Miasta Krakowa  
z dnia

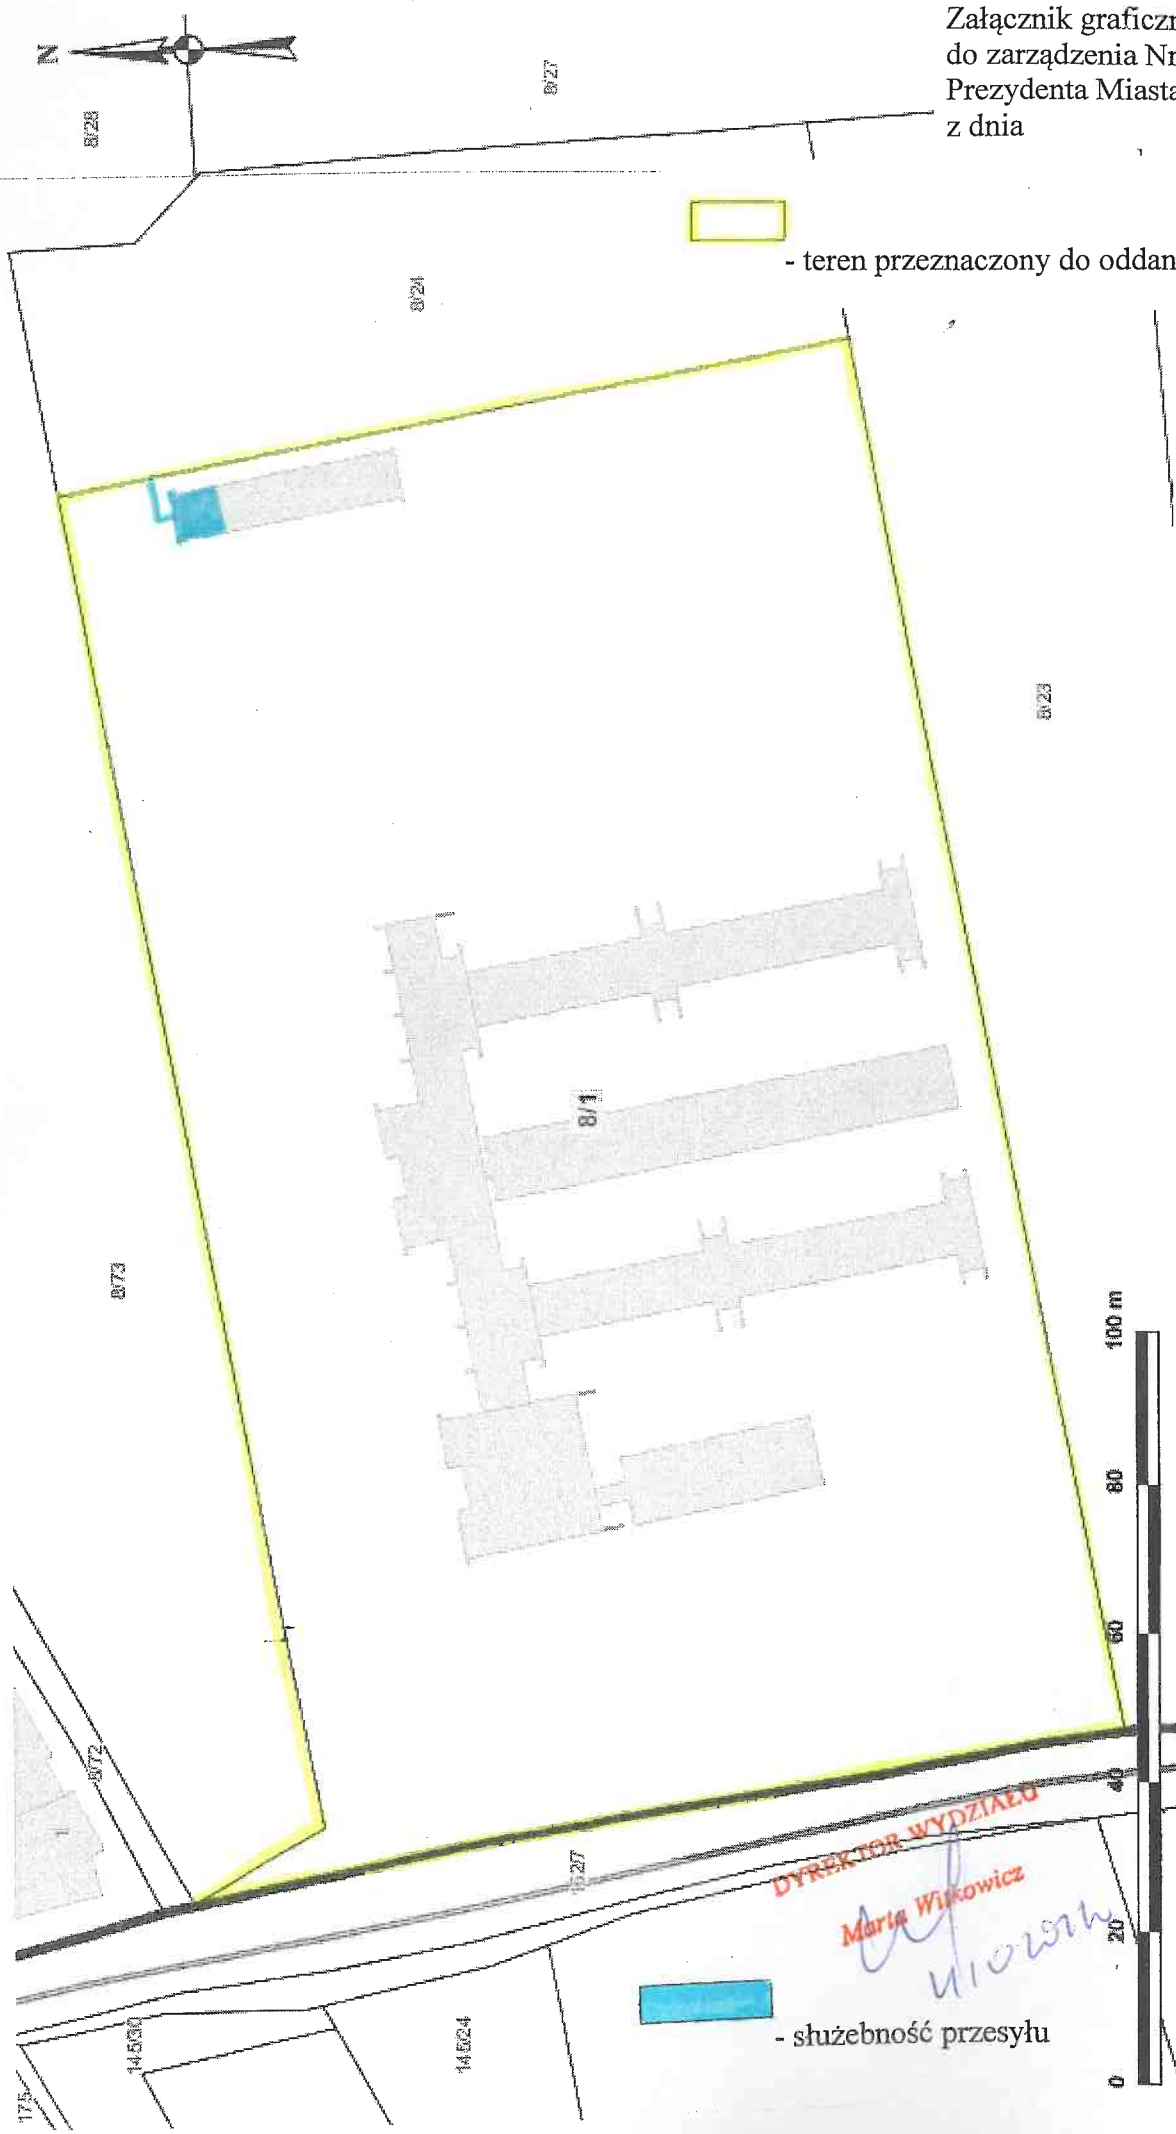

- teren przeznaczony do oddania w uźyczenie

DYREKTOR WYDZIAŁU

*Maria Wiskowicz*  
Wiskowicz

- szuźebność przesyłu

Skala: 1:1000

Współrzędne środka mapy: X: 5546169.5559 Y: 7420174.6078