





z dnia

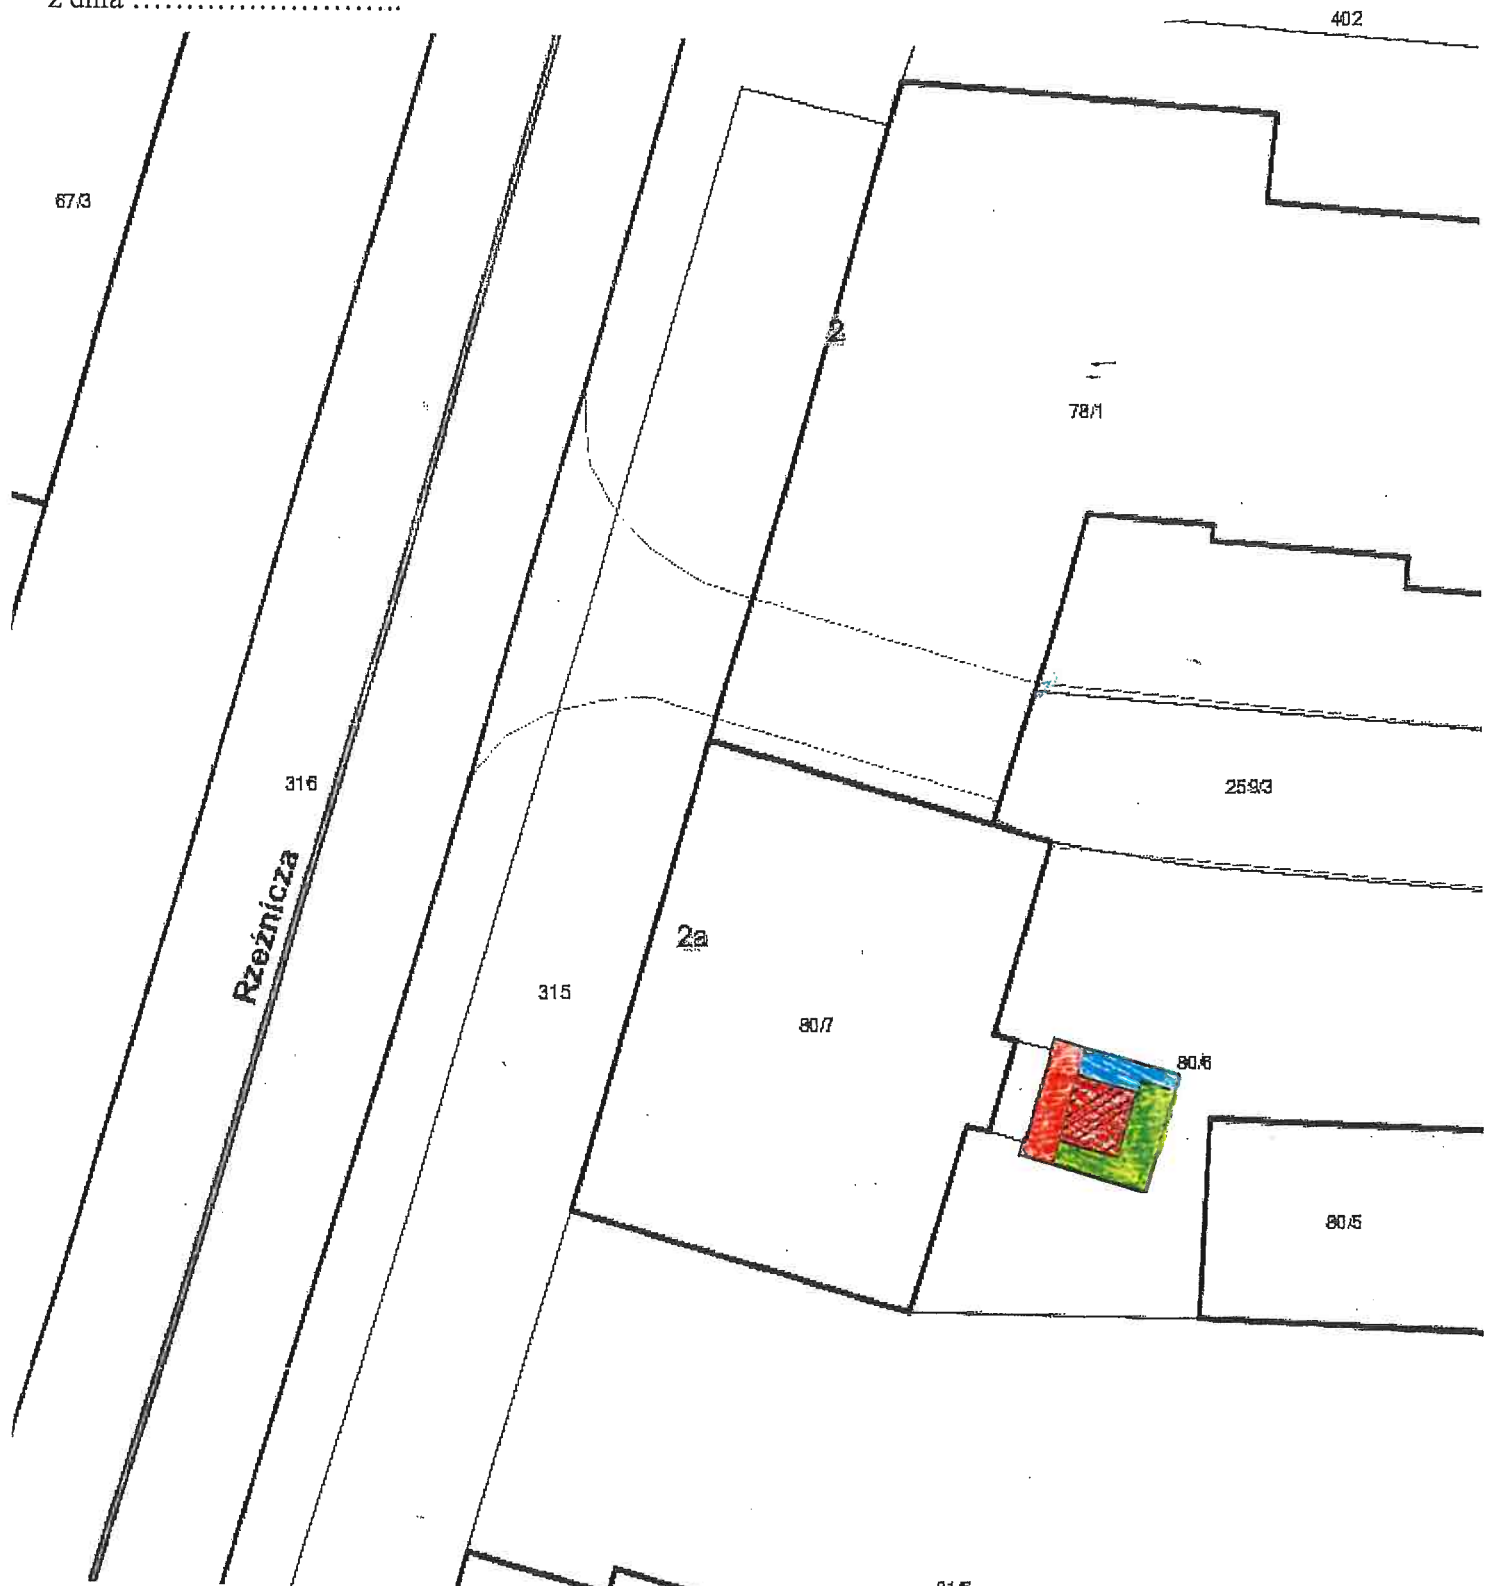

Część działki nr 80/6 obr. 17 – Śródmieście
przeznaczona do oddania w dzierżawę na cele:

-  - szyb windy z windą i łącznikiem
-  - dojście/ droga dojazdowa
-  - zieleń

Skala: 1:250

DYREKTOR WYDZIAŁU
Małgorzata Witkiewicz
410 2024