


ul. Polnych Kwiatów

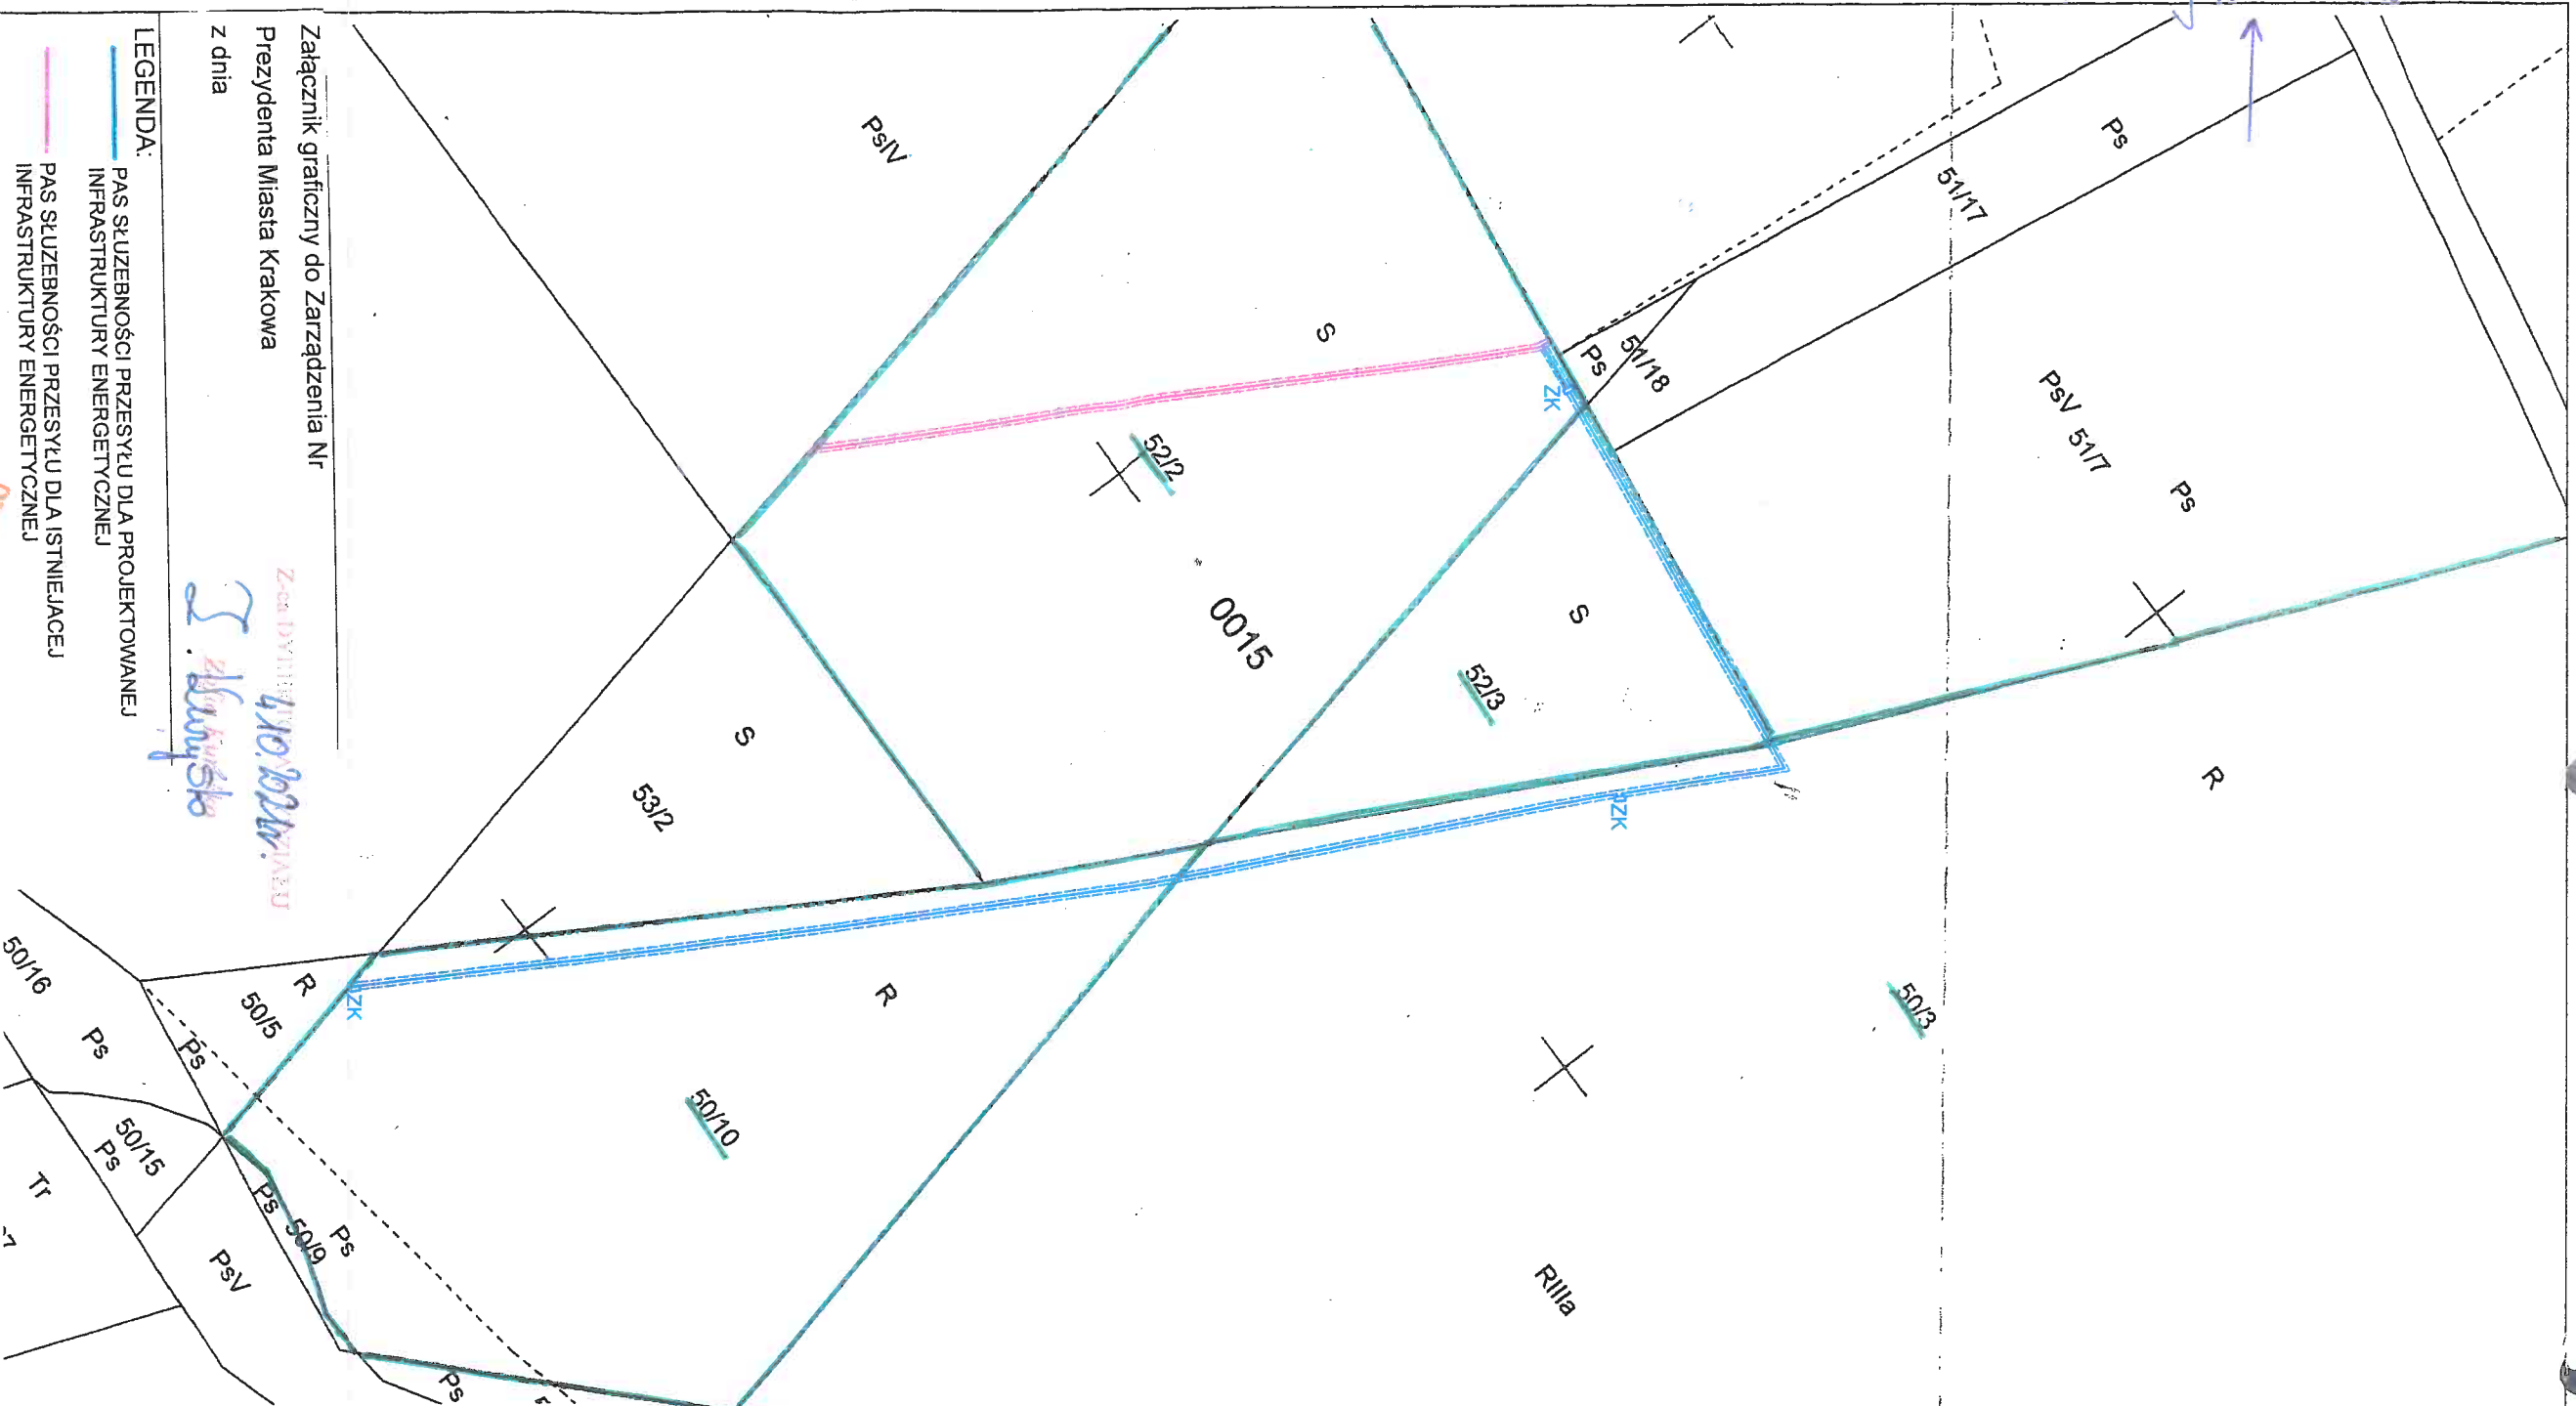

Załącznik graficzny do Zarządzenia Nr  
Prezydenta Miasta Krakowa  
z dnia

Załącznik do Zarządzenia Nr 110/2020  
Prezydenta Miasta Krakowa  
z dnia 11.02.2020 r.

LEGENDA:  
PAS SŁUŻEBNOŚCI PRZESYŁU DLA PROJEKTOWANEJ  
INFRASTRUKTURY ENERGETYCZNEJ  
PAS SŁUŻEBNOŚCI PRZESYŁU DLA ISTNIEJĄCEJ  
INFRASTRUKTURY ENERGETYCZNEJ

MAPA EWIDENCYJNA

województwo: małopolskie  
powiat: M. Kraków  
jedn. ewid.: Krowodrza  
obręb: 0015  
nr działki: 50/10  
sekcja: 7.125.11.21.2.1, 7.125.11.21.2.3  
arkusz mapy w KUL:  
skala: 1:500

PREZYDENT MIASTA KRAKOWA  
GD-10.0642..... 0220

Posiadaaczem są zgodności: niniejszej kopii z treścią materiału  
dane do ewidencji zasobu geodezyjnego i kartograficznego

Organ prowadzący publicznego zasobu geodezyjnego i kartograficznego  
PREZYDENT MIASTA KRAKOWA

Identyfikator ewidencyjny materiału  
mapa ewidencyjna  
3481-443/2010

Data wykonania kopii  
30-01-2020

Info, rozmiar i podjęcie osoby  
reprezentującej organ  
T. SIKO

- 1.) istn. Linia kablowa nN - 51 m  
Pow. służebności 25,5m<sup>2</sup> (dz. nr 52/2)
- 2.) proj. Linia kablowa nN - 5 m + złącze ZK4a-X  
Pow. służebności 2,5m<sup>2</sup> (dz. nr 52/2)
- 3.) proj. Linia kablowa nN - 26 m  
Pow. służebności 13m<sup>2</sup> (dz. nr 52/3)
- 4.) proj. Linia kablowa nN - 44 m + zestaw ZK2a-2P  
Pow. służebności 22m<sup>2</sup> (dz. nr 50/3)
- 5.) proj. Linia kablowa nN - 56 m + zestaw ZK2a-1P  
Pow. służebności 28m<sup>2</sup> (dz. nr 50/10)

LEGENDA:  
proj. linia kablowa nN - 0,4kV  
proj. powierzchnia służebności - urządzenia projektowane  
proj. złącza kablowe  
istniejąca linia kablowa nN - 0,4kV  
proj. powierzchnia służebności - urządzenia istniejące

