


Załącznik Nr 1 do Zarządzenia Nr

Prezydenta Miasta Krakowa


z dnia

LEGENDA:

 SŁUŻEBNOŚĆ PRZESYŁU

2901 -
UL. KOBIERZYŃSKA

URZĄD MIASTA KRAKOWA
WYDZIAŁ SKARBU MIASTA
31-523 Kraków, ul. Kasprowicza 29

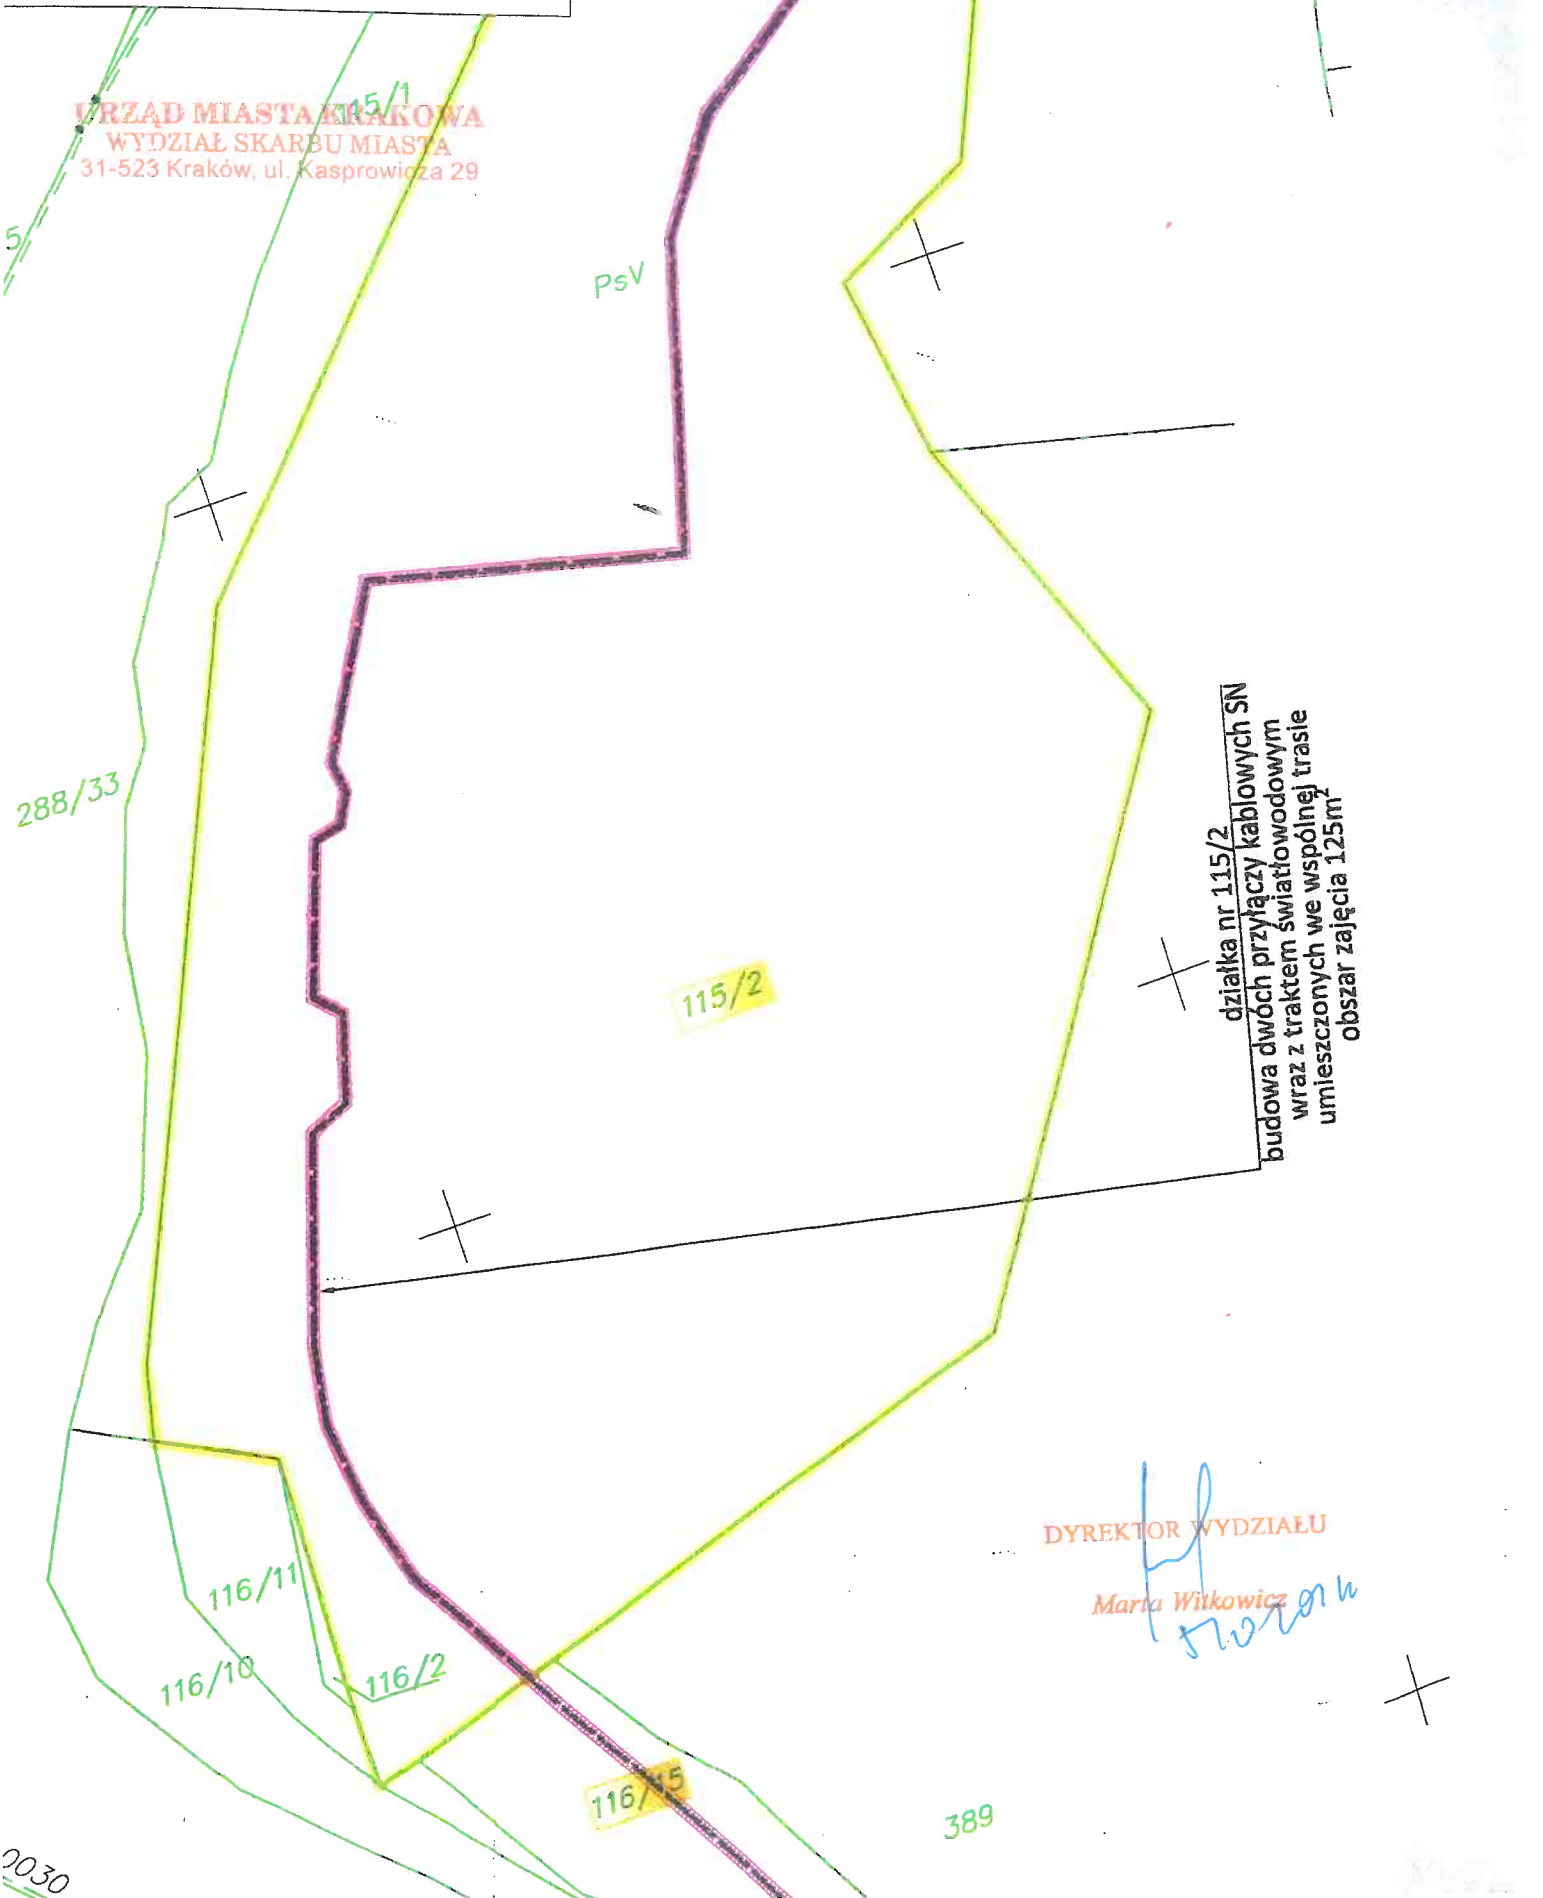

DYREKTOR WYDZIAŁU

Maria Witkowitz
[Handwritten signature]