



Załącznik graficzny do
Zarządzenia Nr
Prezydenta Miasta Krakowa
z dnia

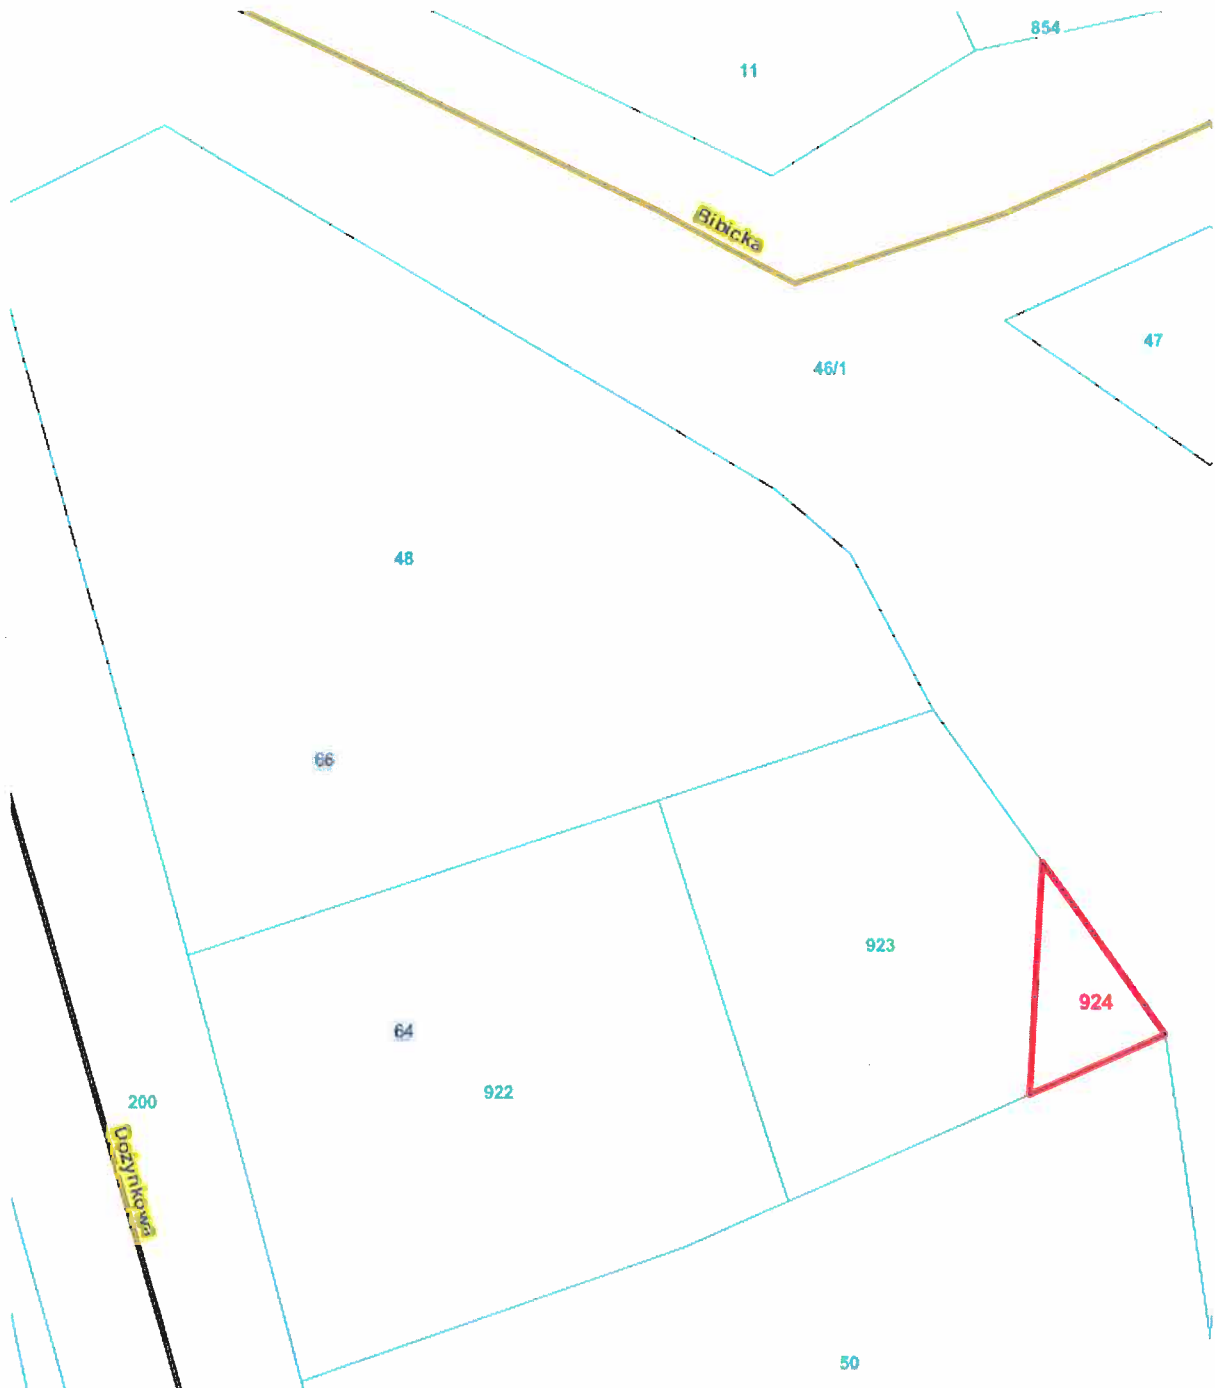

Skala 1:250

TEREN PRZEZNACZONY DO ODDANIA W DZIERŻAWĘ

 - działka nr 924, obręb 29 – Krowodrza

Z-cu DYP. M. ST. WYDZIAŁU
7.10.2021r.

J. Kuryśko