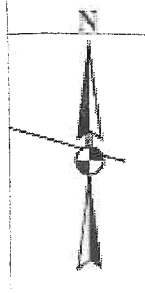

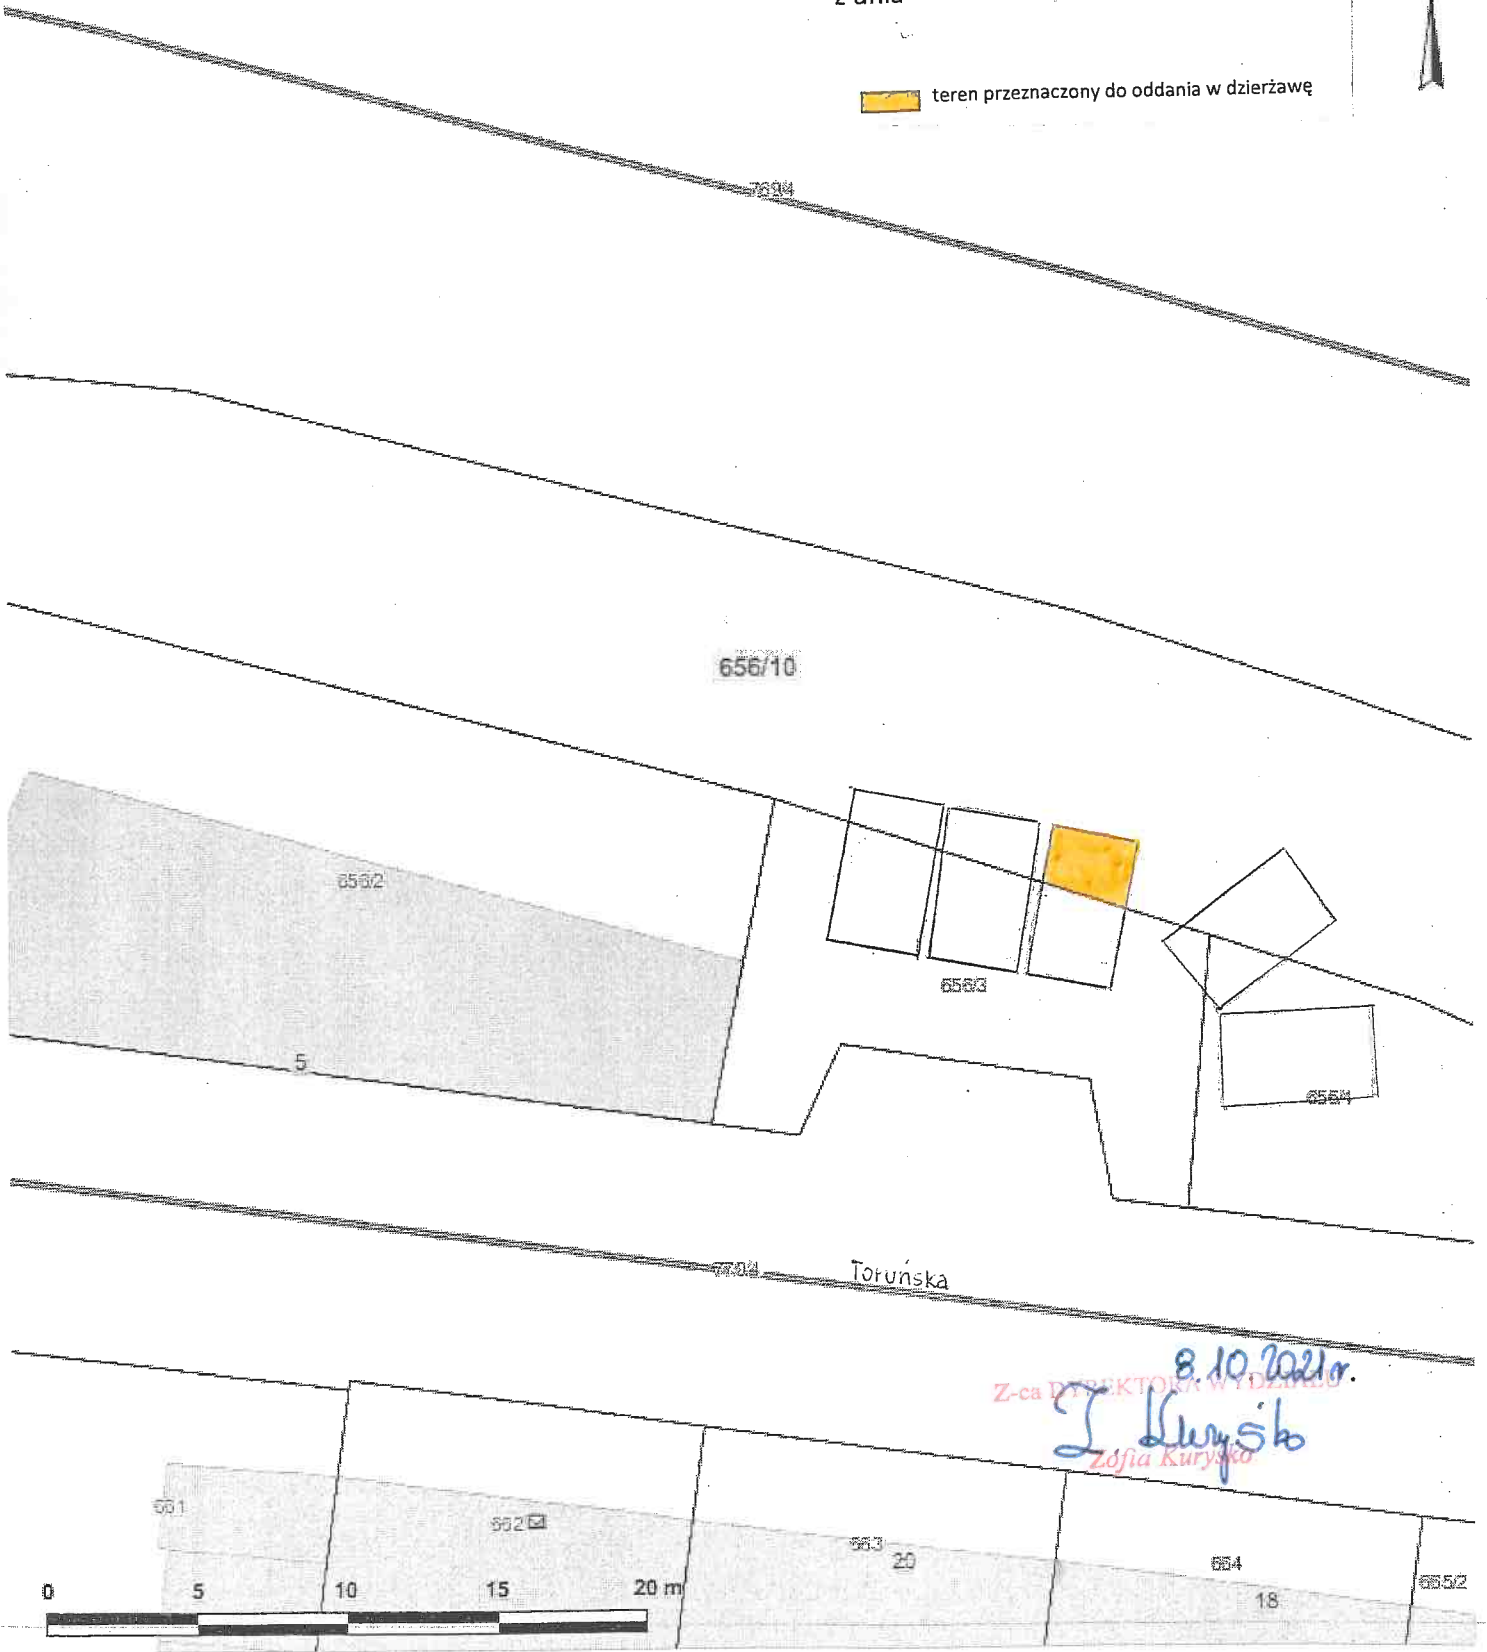


Załącznik graficzny  
do zarządzenia Nr  
Prezydenta Miasta Krakowa  
z dnia



 teren przeznaczony do oddania w dzierżawę



8.10.2021r.  
Z-ca DYREKTORA WYDZIAŁU  
*Z. Kurysko*  
Zofia Kuryska

Skala: 1:250

Współrzędne środka mapy: X: 5548685.7783 Y: 7422032.4978